


Tension(V): Trif.400,Monof.230

Cos fi: 0,9

□ Cuadro Mando
● 150x1,8
■ Arqueta
⊕ 70x1,8

XARXA D'ENLLUMENAT PÚBLIC
LINIA 3 QUADRE 2

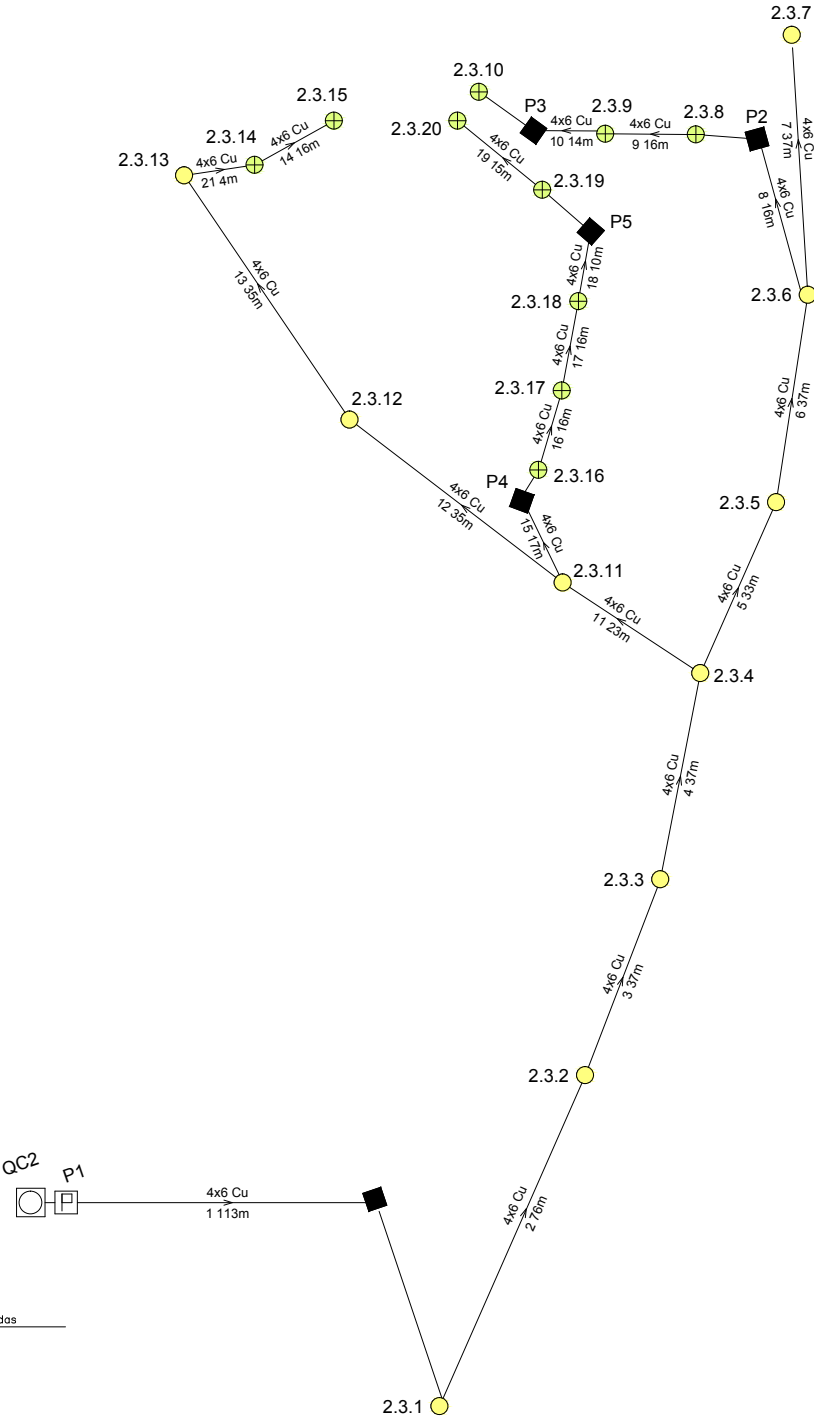

Línea	Canalización	Aislamiento	Polaridad	Prot.In./Ireg(A)	PdeC(kA)	Curvas Valides
7-14	Ent.Bajo Tubo	XLPE,0,6/1	kV	Tetra.	10	15
241	Ent.Bajo Tubo	XLPE,0,6/1	kV	Tetra.		B
19-8	Ent.Bajo Tubo	XLPE,0,6/1	kV	Tetra.		

PROTECCIONES

