


Tension(V): Trif.400,Monof.230

Cos fi: 0,9


Cuadro Mando    Arqueta    250x1,8

XARXA D'ENLLUMENAT PÚBLIC

LÍNIA 8 QUADRE 1

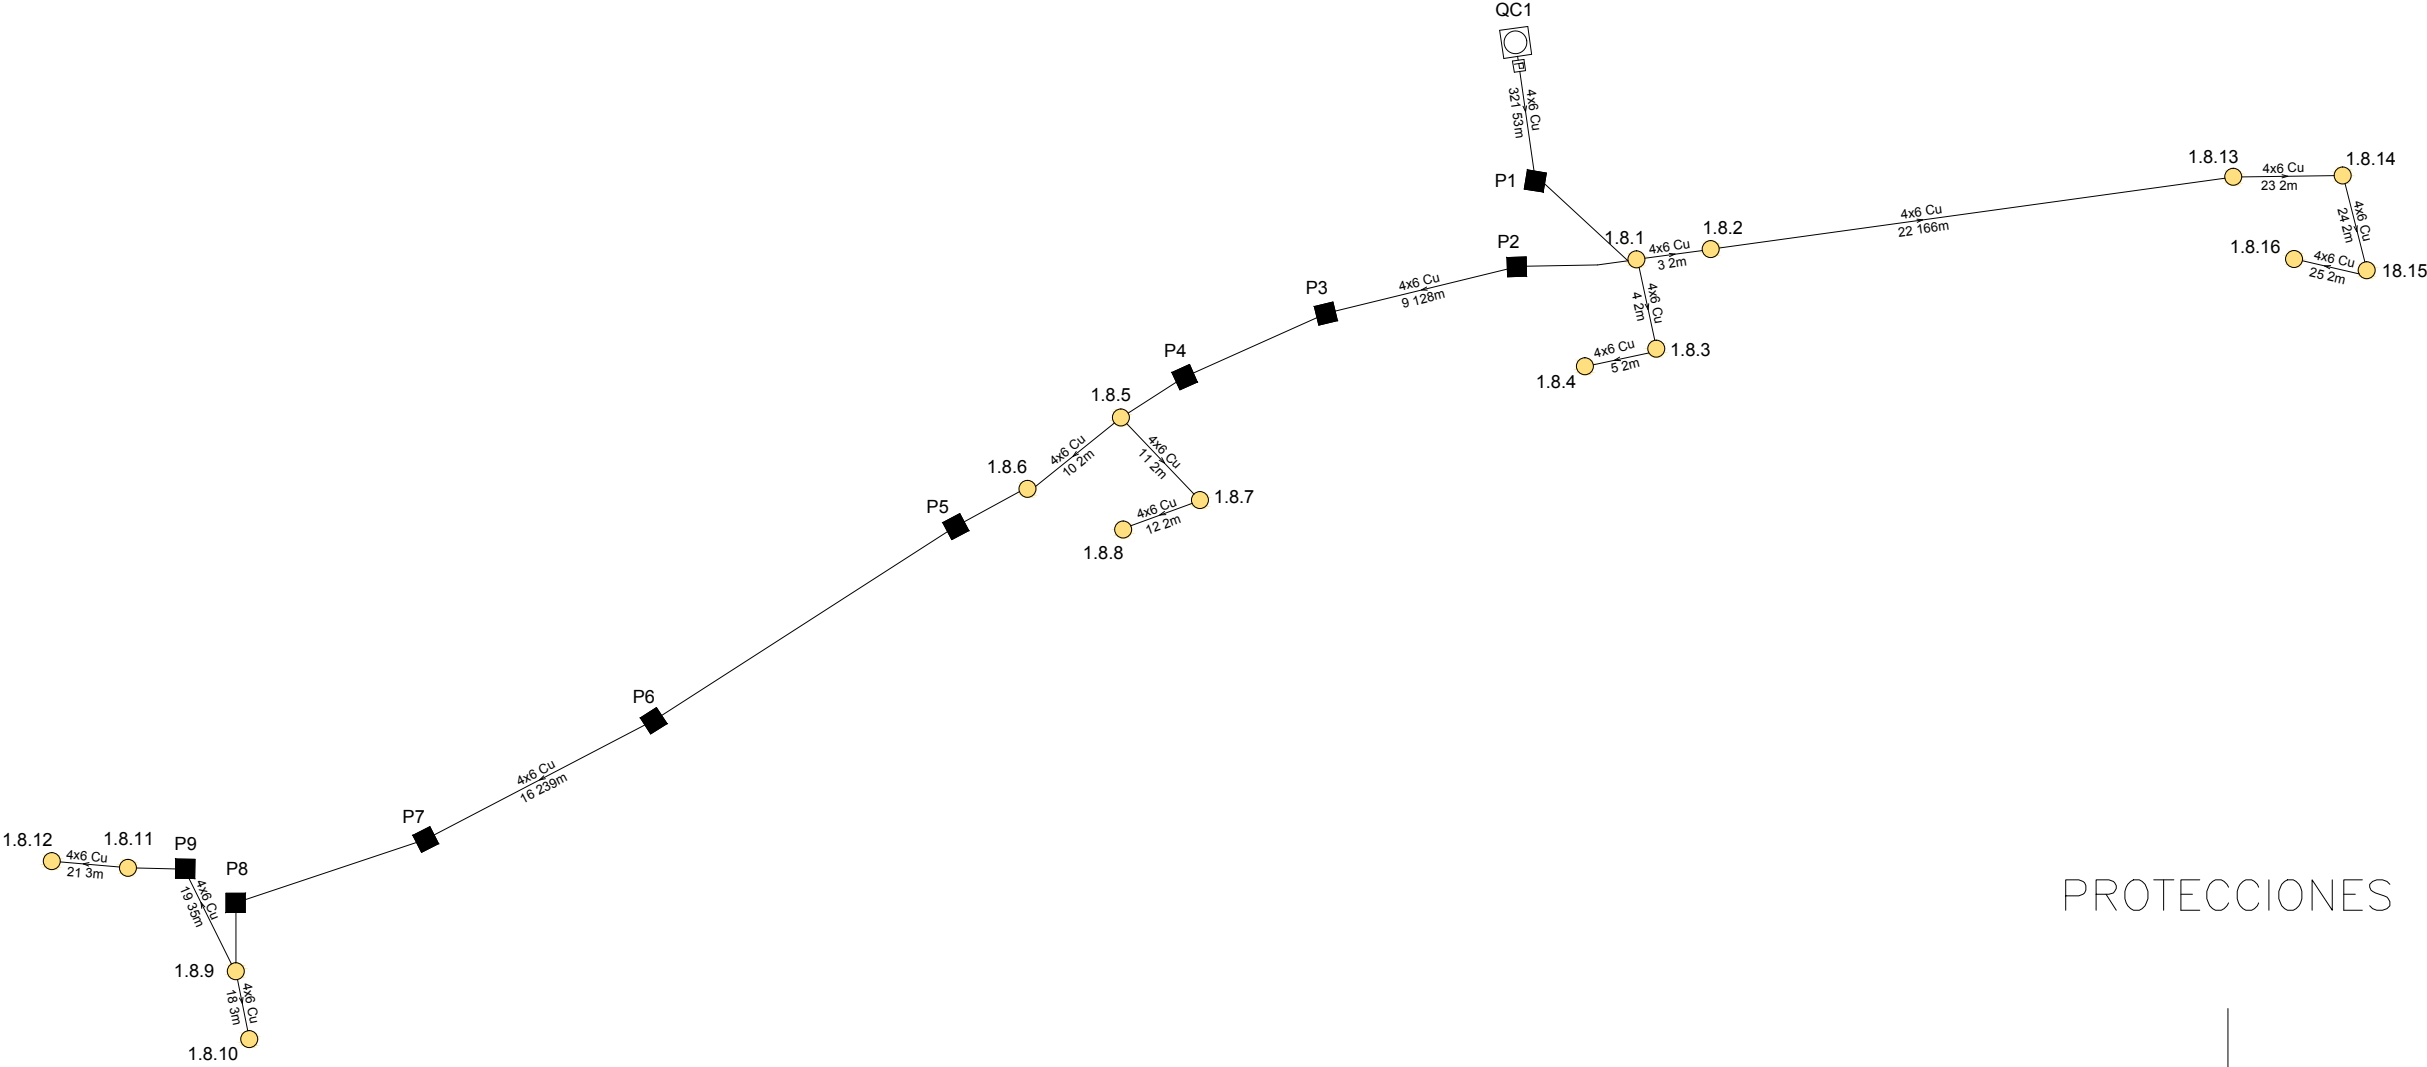

PROTECCIONES

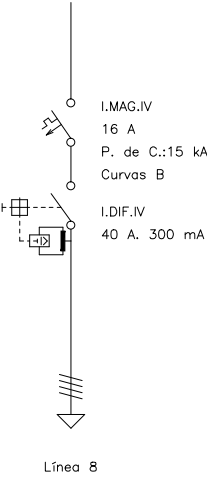

| Línea | Canalización  | Aislamiento   | Polaridad | Prot.In/lreq(A) | PdeC(kA) | Curvas Validas |
|-------|---------------|---------------|-----------|-----------------|----------|----------------|
| 21-25 | Ent.Bajo Tubo | XLPE,0.6/1 kV | Tetra.    | 16              | 15       |                |
| 321   | Ent.Bajo Tubo | XLPE,0.6/1 kV | Tetra.    |                 |          |                |
| 18-19 | Ent.Bajo Tubo | XLPE,0.6/1 kV | Tetra.    |                 |          |                |