MODIFICACIÓ PUNTUAL DEL PLA D'ORDENACIÓ URBANÍSTICA MUNICIPAL DE ROSSELLÓ

"Ajust d'alineacions dels carrers Sant Josep i Travesser i qualificació dels habitatges unifamiliars existents al carrer Sant Josep de zona d'edificació en línia, subzona unifamiliar en filera, clau 2a3"

AJUNTAMENT DE ROSSELLÓ

TEXT APROVACIÓ INICIAL - GENER 2015

QUALIFICACIÓ ZONES

- **4** Zona d'edificació en volumetria específica, clau 4 (illa 1)
- **2a.3** Zona d'edificació en línia, subzona unifamiliar en filera, clau 2a.3 (illa 1)
- **3a** Zona d'edificació aillada, subzona baixa densitat, clau 3a (illes 2 i 3)

LÍMIT ÀMBIT MODIFICACIÓ

1. ORDENACIÓ SEGONS POUM VIGENT. DESEMBRE 2004

ESCALA: 1/1.000
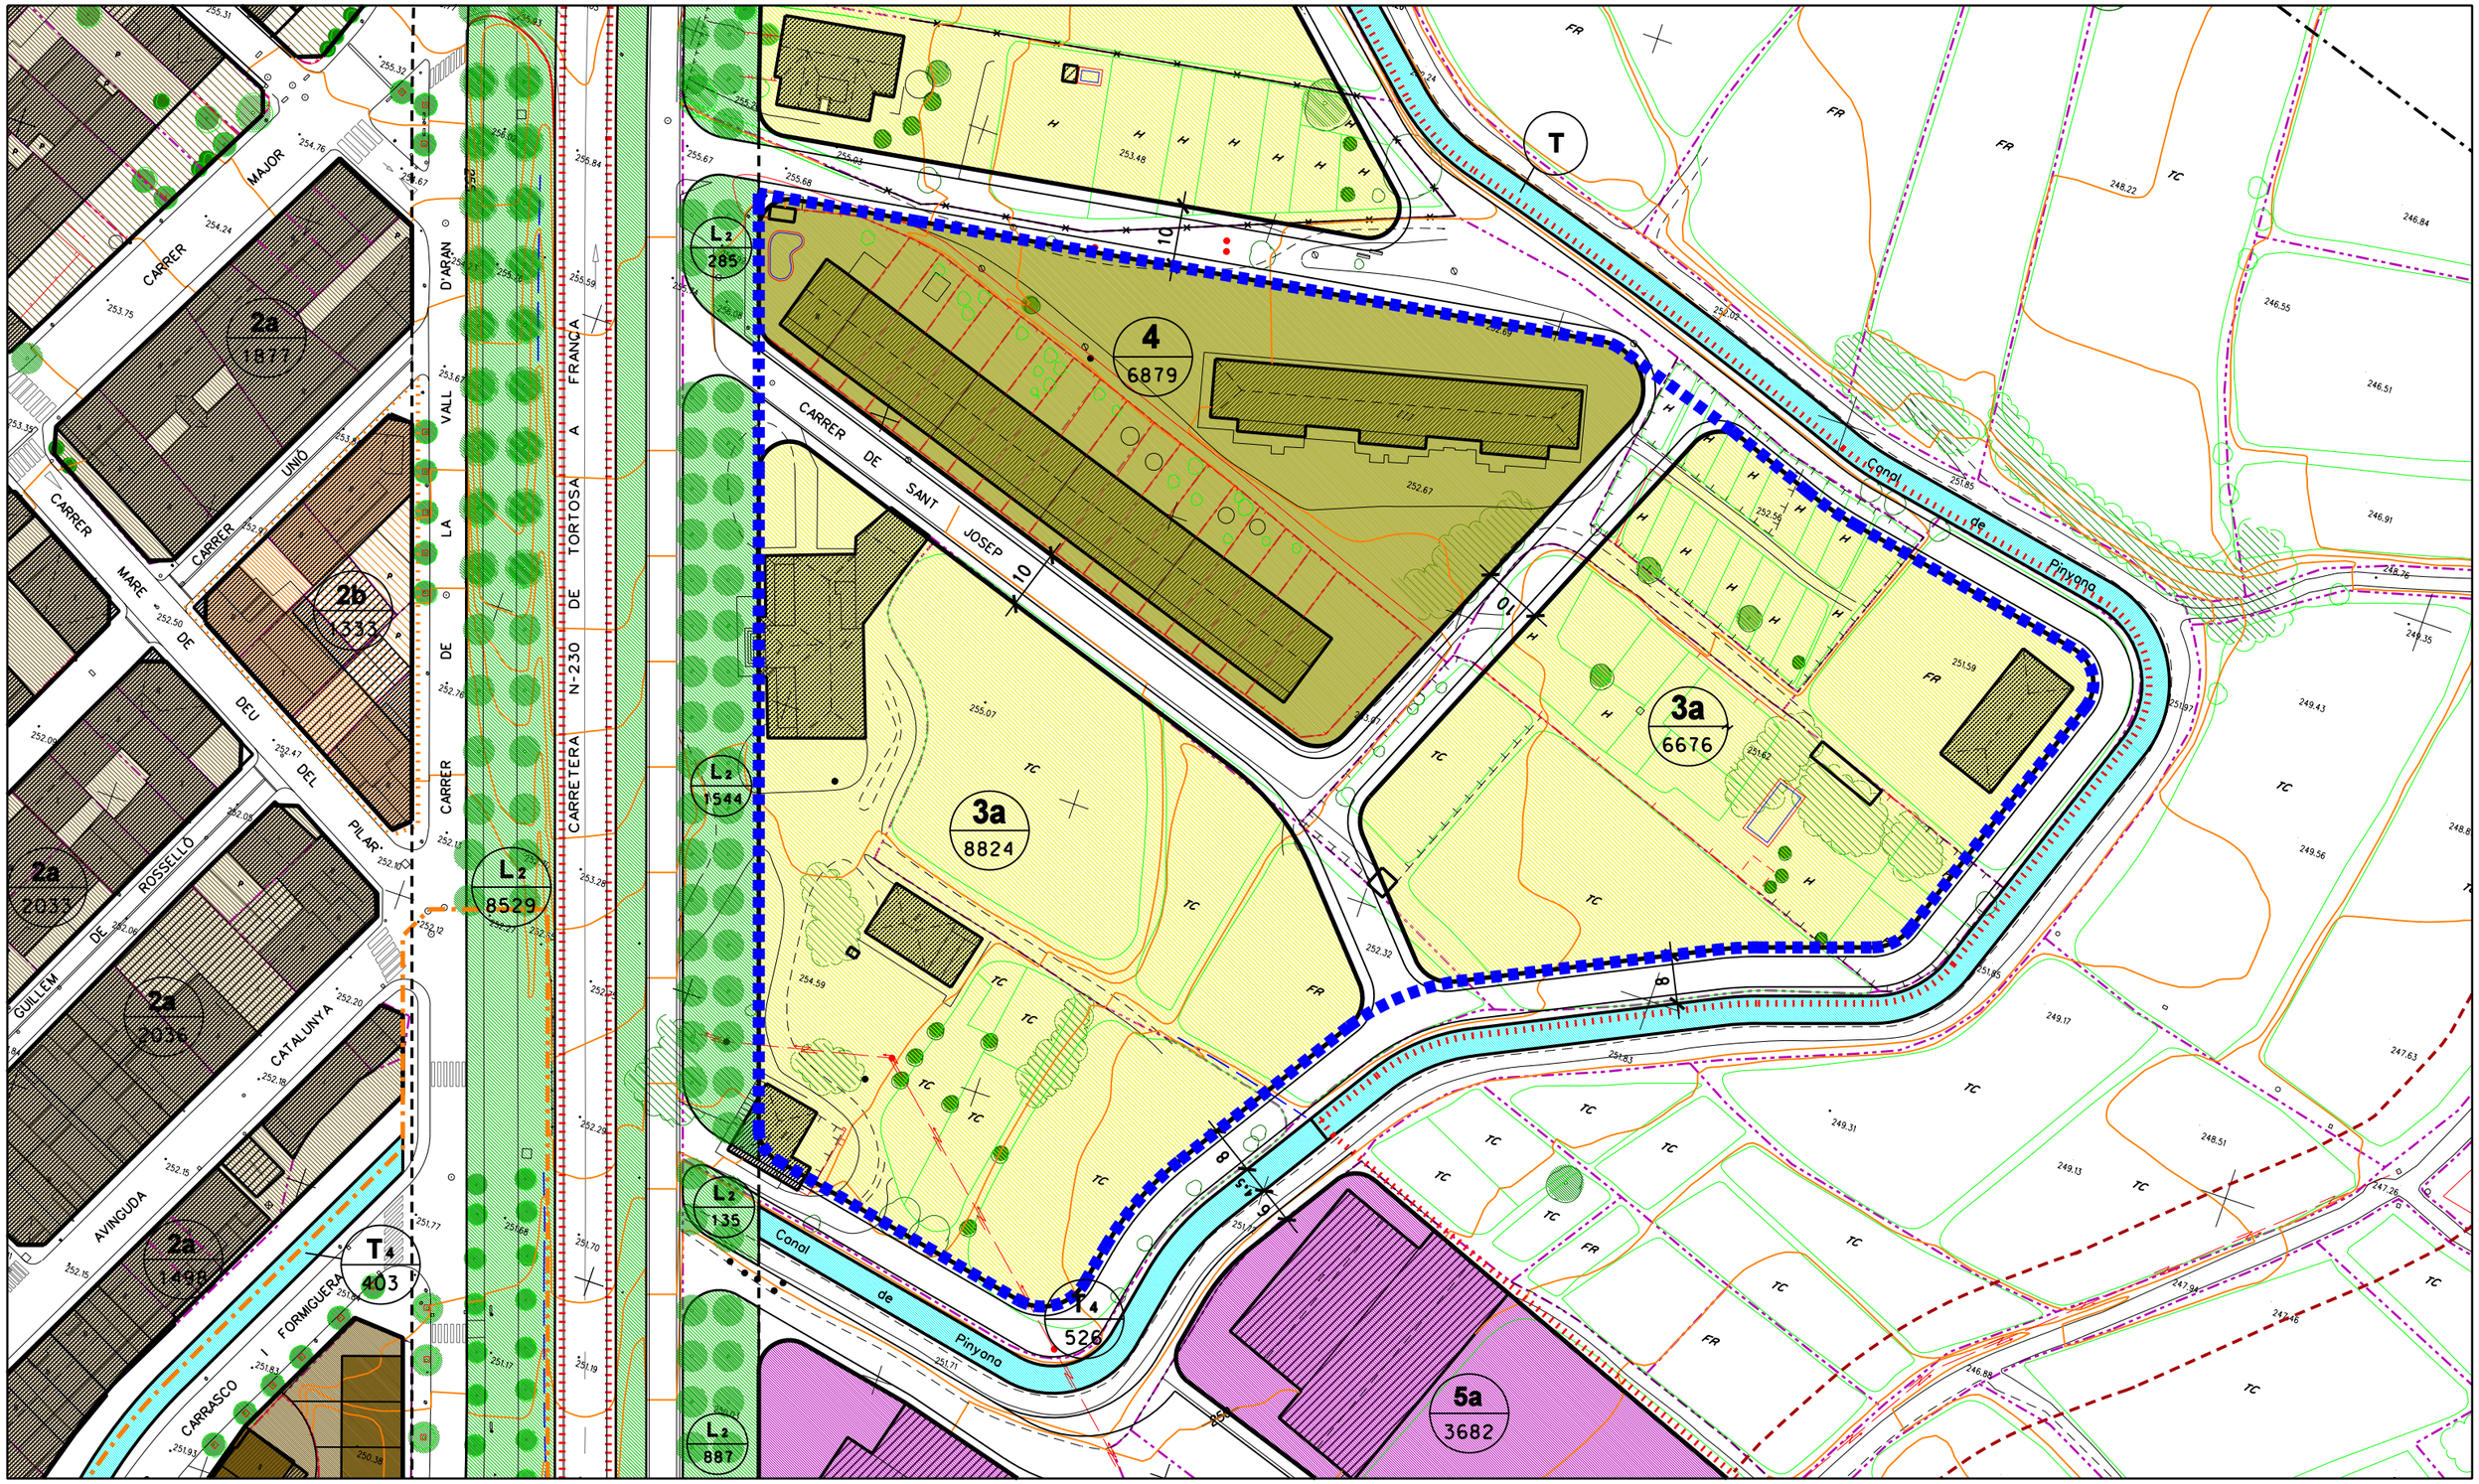
N