FINCA	PROPIETARI	DADES CADASTRALS			SUPERFÍCIE TOTAL	SUPERFÍCIE CESSIÓ	SUPERFÍCIE RESTA FINCA	USOS DEL SÒL
		POLÍGON	PARCEL·LA	FINCA				
1	GARCIA GORGUES SL.	2	35 i 36	Rústega	23.410 m²	2.004 m²	21.406 m²	Conreus de regadius
2	ANA ISABEL FONTANET SEUMA OLGA MONTSERRAT FONTANET SEUMA TERESA MARIA FONTANET SEUMA	2	33	Rústega	18.096 m²	1.048 m²	17.048 m²	Conreus de regadius
Superfície total					**41.506 m²**	**3.052 m²**	**38.454 m²**	

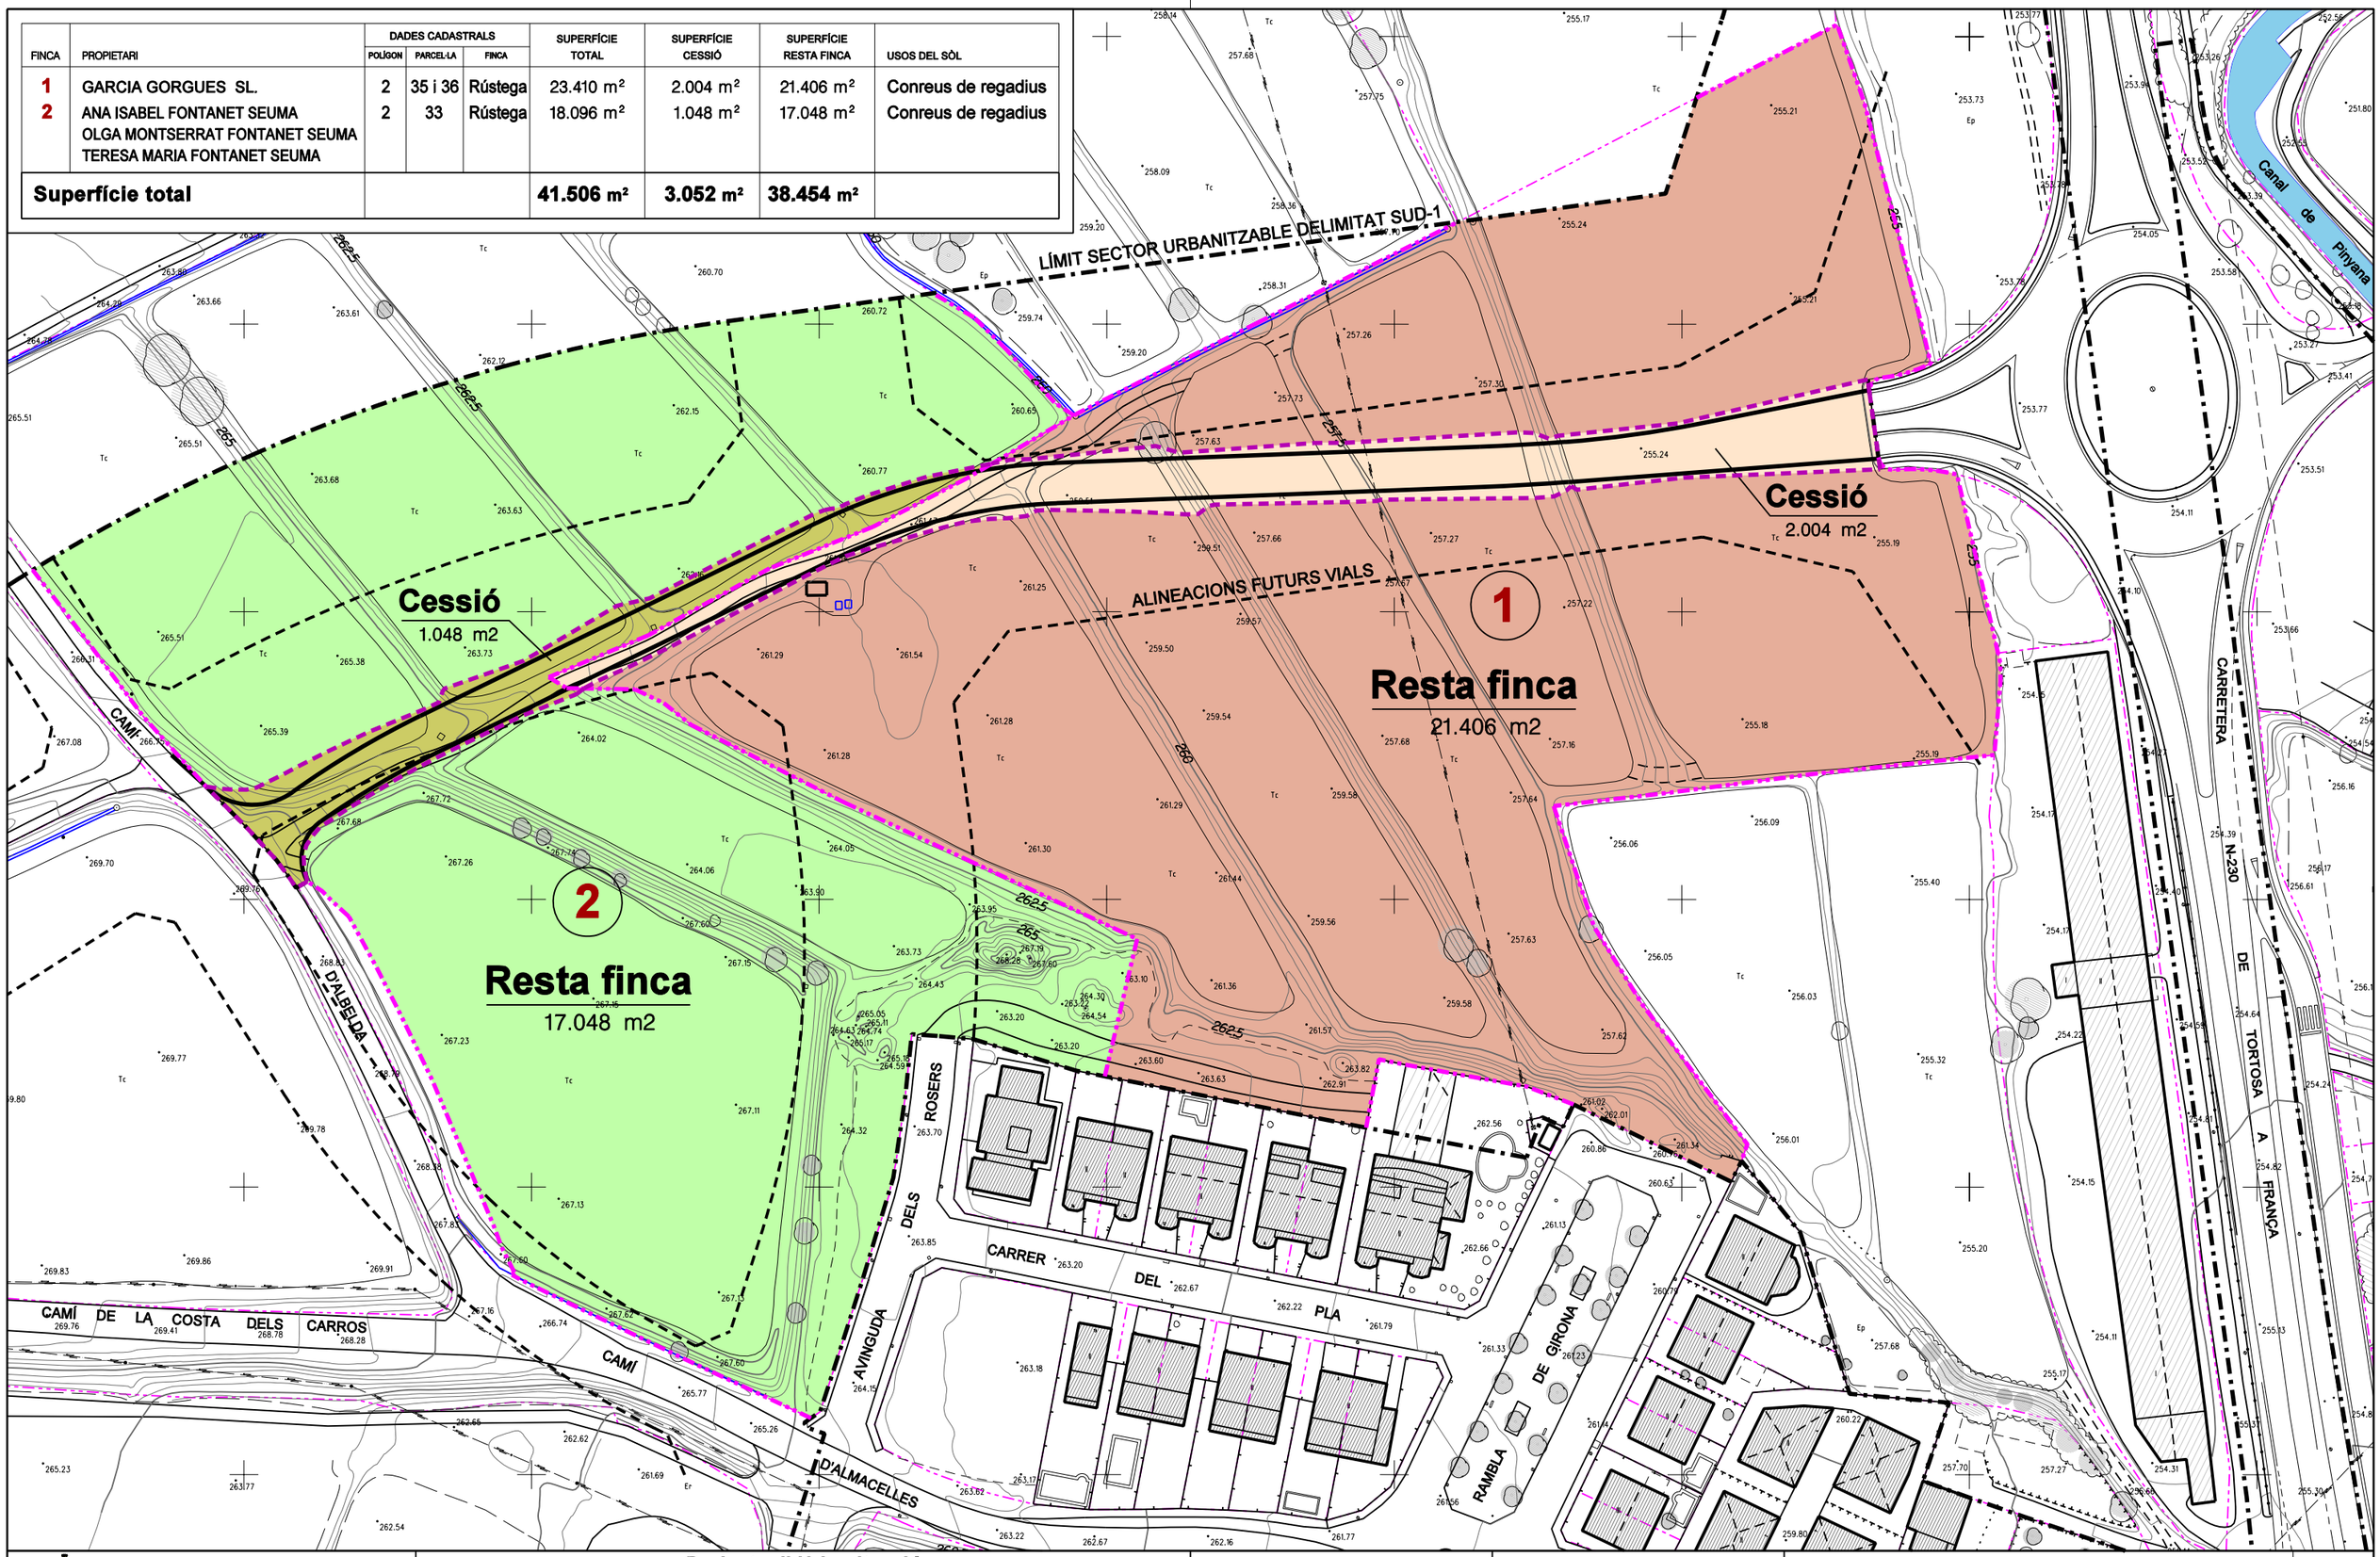

AJUNTAMENT DE
ROSSELLÓ

Projecte d' Urbanització

Obertura nou vial sector SUD-1

VALERI MAS I BOLDÚ ;; ARQUITECTE

Obertura nou vial sector SUD-1

ROSSELLÓ - ABRIL 2016

FINQUES AFECTADES

4

ESCALA GRÀFICA 1 / 1.000 A3

0 5 10 20 40m

N

V-5