


LLEGENDA PROPOSTA

- BASE 30cm. AMB TOTÚ ARTIFICIAL, 98% PM acabat DOBLE TRACTAMENT SUPERFICIAL
- TRAMS AMB CUNETA DE DESGUÀS
- DESVIAMENT CANONADA XARXA DE REG
- CANONADA DESGUÀS

LLEGENDA MOVIMENT DE TERRES

- 240,05 COTA PROPOSTA RASANT
- 240,10 COTA TERRENY NATURAL
- <1,10% PENDENT PROPOSADA

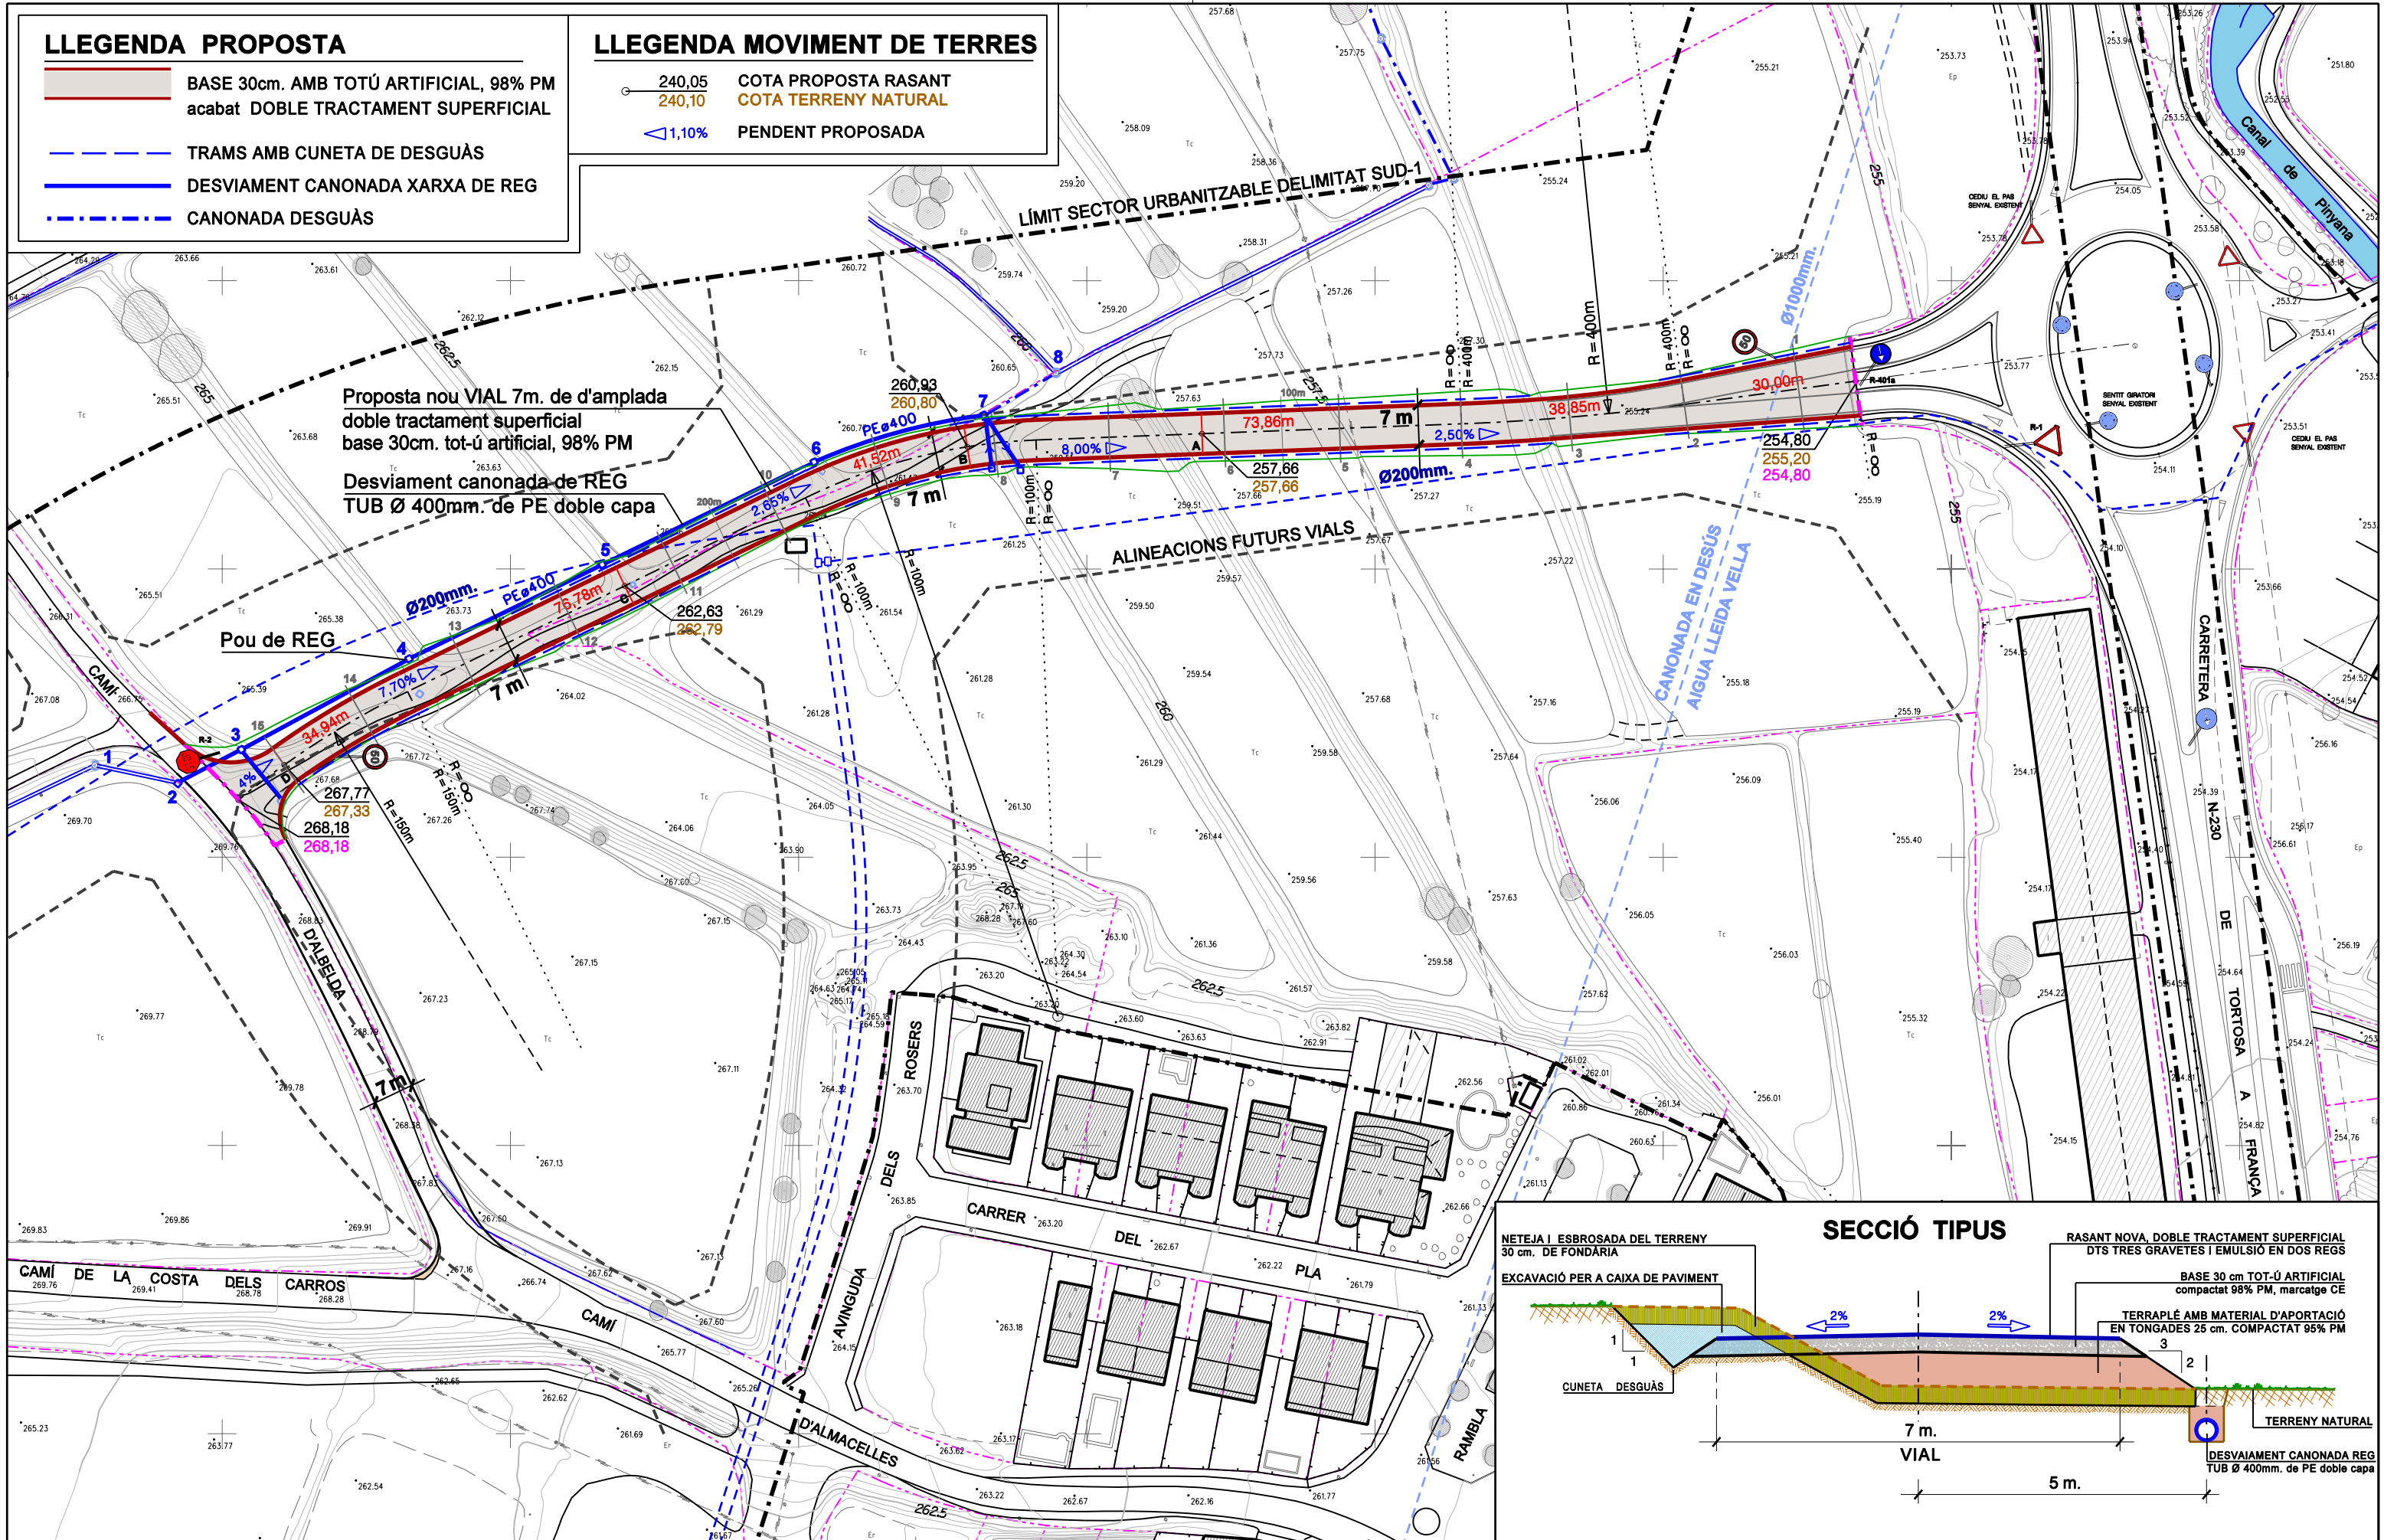

Proposta nou VIAL 7m. de d'amplada
 doble tractament superficial
 base 30cm. tot-ú artificial, 98% PM
 Desviament canonada de REG
 TUB Ø 400mm. de PE doble capa

