

**LLEGENDA SERVEIS URBANS EXISTENTS**

**XARXA CLAVEGUERAM**

- COL·LECTOR EXISTENT
- EMBORNAL
- POU DE REGISTRE
- DIRECCIÓ DE LES AIGÜES

**XARXA AIGUA POTABLE**

- CANONADA EXISTENT
- BOCA DE REG
- FONT

**XARXA GAS**

- CANONADA EXISTENT

**ENLLUMENAT PÚBLIC**


- LLUMINÀRIA A FAÇANA
- LLUMINÀRIA SOBRE BÀCUL
- LLUMENERA 5 FOCOS SOBRE BÀCUL

**XARXA TELECOMUNICACIONS**

- LÍNIA AÈRIA EXISTENT
- LÍNIA SOTERRADA EXISTENT
- TRONETA DE REGISTRE

**XARXA BAIXA TENSIÓ**

- LÍNIA AÈRIA BT EXISTENT
- LÍNIA SOTERRADA BT EXISTENT

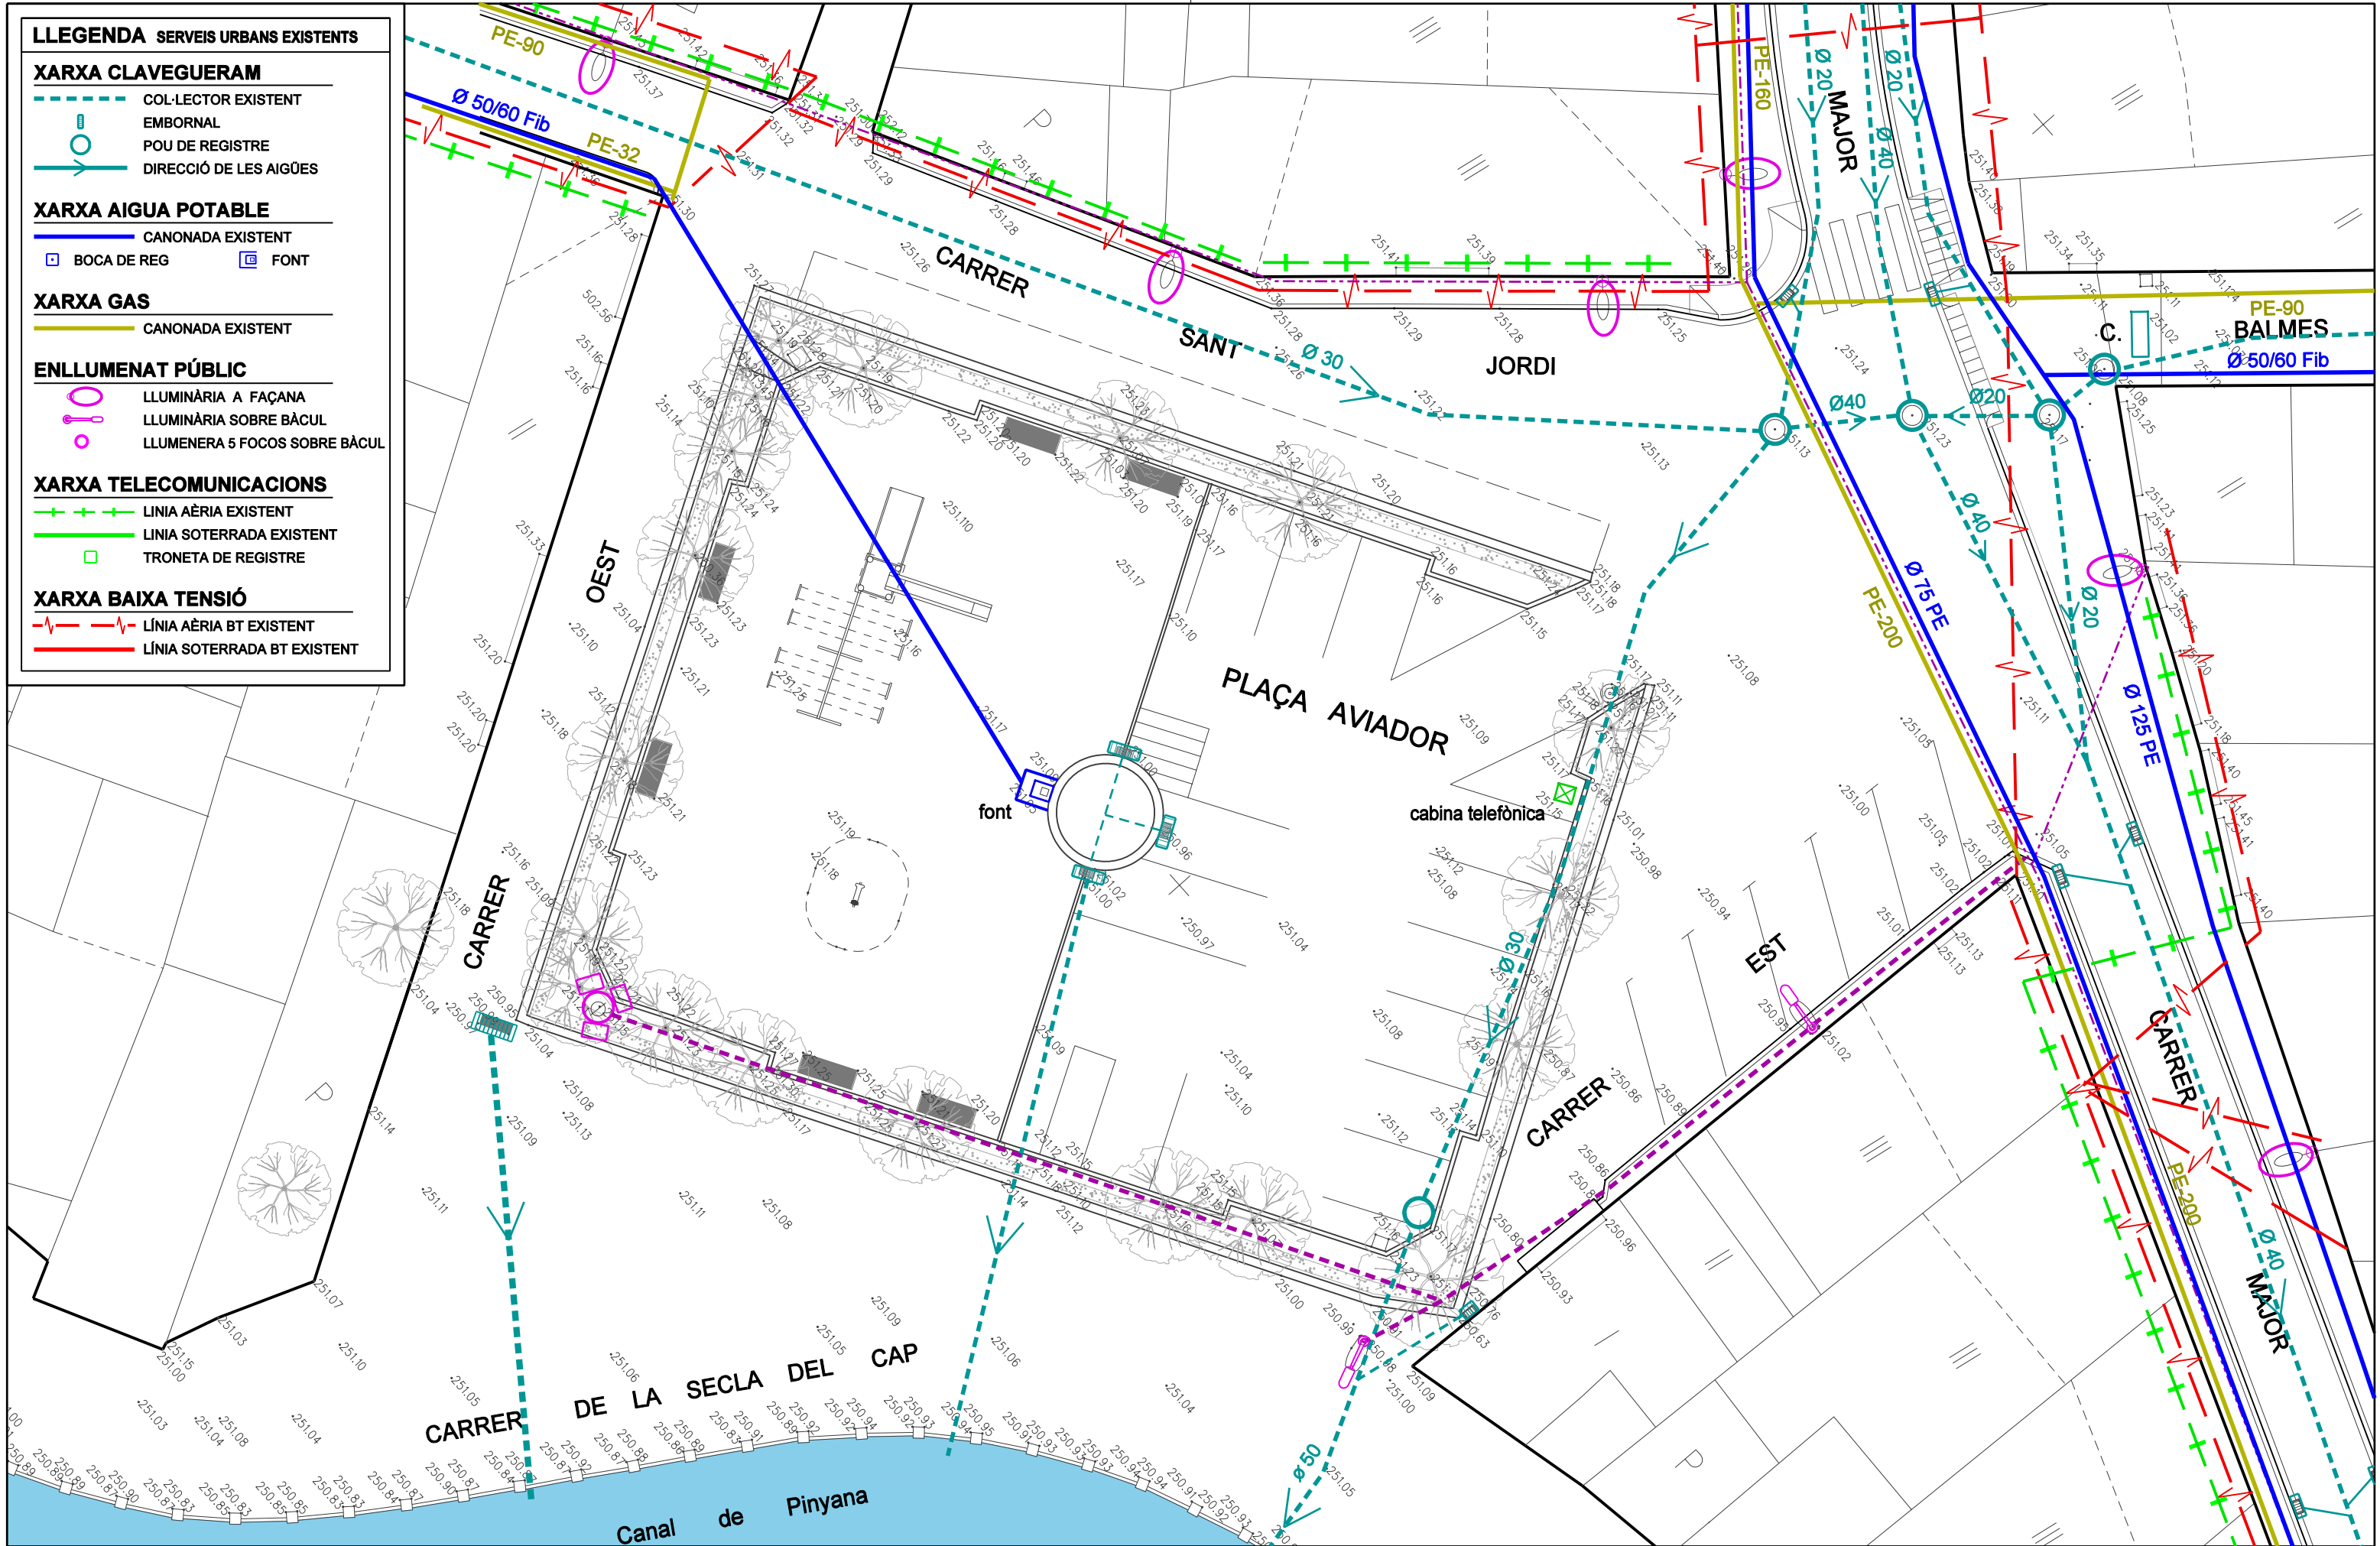

AJUNTAMENT DE  
**ROSSELLÓ**


Projecte d'Urbanització  
**Remodelació Plaça Aviador**

VALERI MAS I BOLDÚ :: ARQUITECTE

ROSSELLÓ - MAIG 2016

**SERVEIS URBANS EXISTENTS**

**2.3**

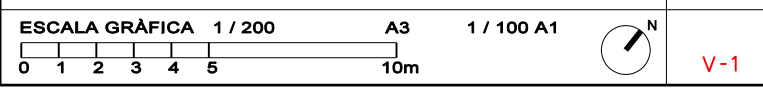

V-1