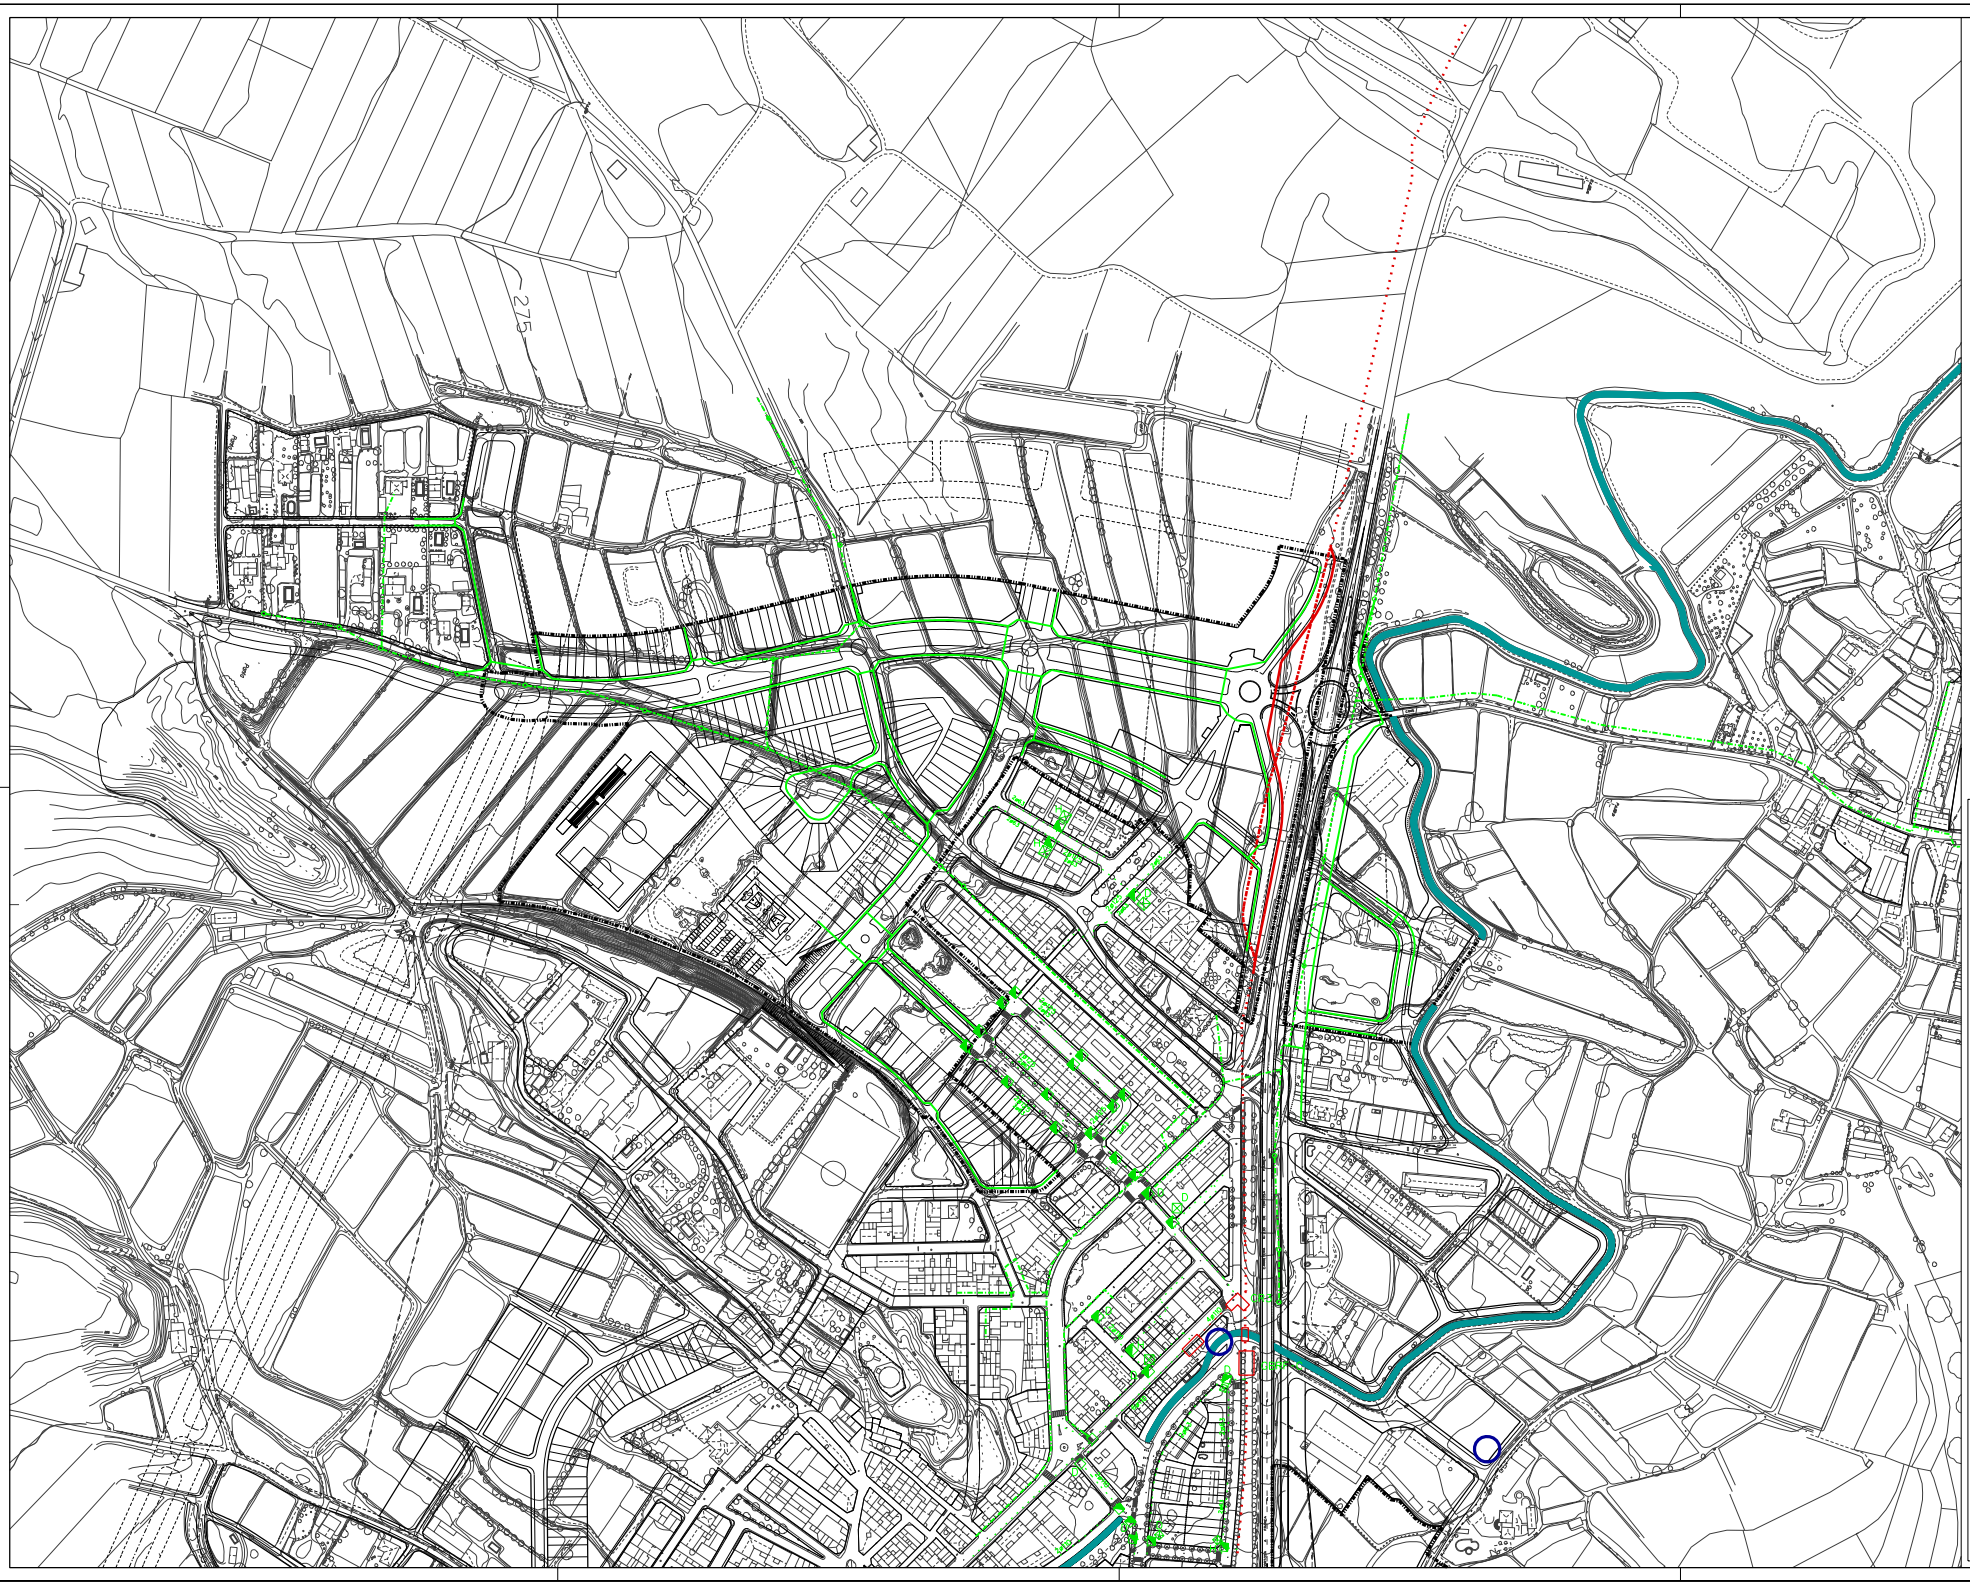

XARXA TELECOMUNICACIONS

- LÍNIA AÈRIA EXISTENT
- LÍNIA AÈRIA A ENDERROCAR
- LÍNIA SOTERRADA EXISTENT
- LÍNIA SOTERRADA PROPOSADA
- LÍNIA SOTERRADA EXISTENT FIBRA ÒPTICA
- LÍNIA SOTERRADA A ENDERROCAR FIBRA ÒPTICA
- LÍNIA SOTERRADA PROPOSADA FIBRA ÒPTICA
- ARQUETA TIPUS "D" I "H"
- ARQUETA TIPUS "M" ESCOMESSA
- PEDESTAL ARMARI DISTRIBUCIÓ ESCOMESSES
- PAL EXISTENT
- PAL PROPOSAT
- INFRAESTRUCTURA EXISTENT COMUNICACIONS
- ARQUETA EXISTENT

AJUNTAMENT DE

ROSSELLÓ

ROSSELLÓ - OCTUBRE 2007

PLA PARCIAL URBANÍSTIC

SECTOR SUD-1

"COSTA DELS CARROS"

TEXT REFÓS PER APROVACIÓ DEFINITIVA
OCTUBRE 2007

APROVACIÓ INICIAL	APROVACIÓ PROVISIONAL	APROVACIÓ DEFINITIVA
28.03.2006	29.03.2007	

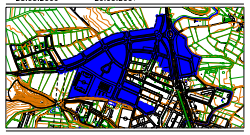

PLÀNOL 0.4d N ESCALA 1/2000

TELECOMUNICACIONS

DOM ARQUITECTES ASSOCIATS SL
PASQUAL MAS I BOLDÚ - VALERI MAS I BOLDÚ - ARQUITECTES

TR-3