CARRER 5

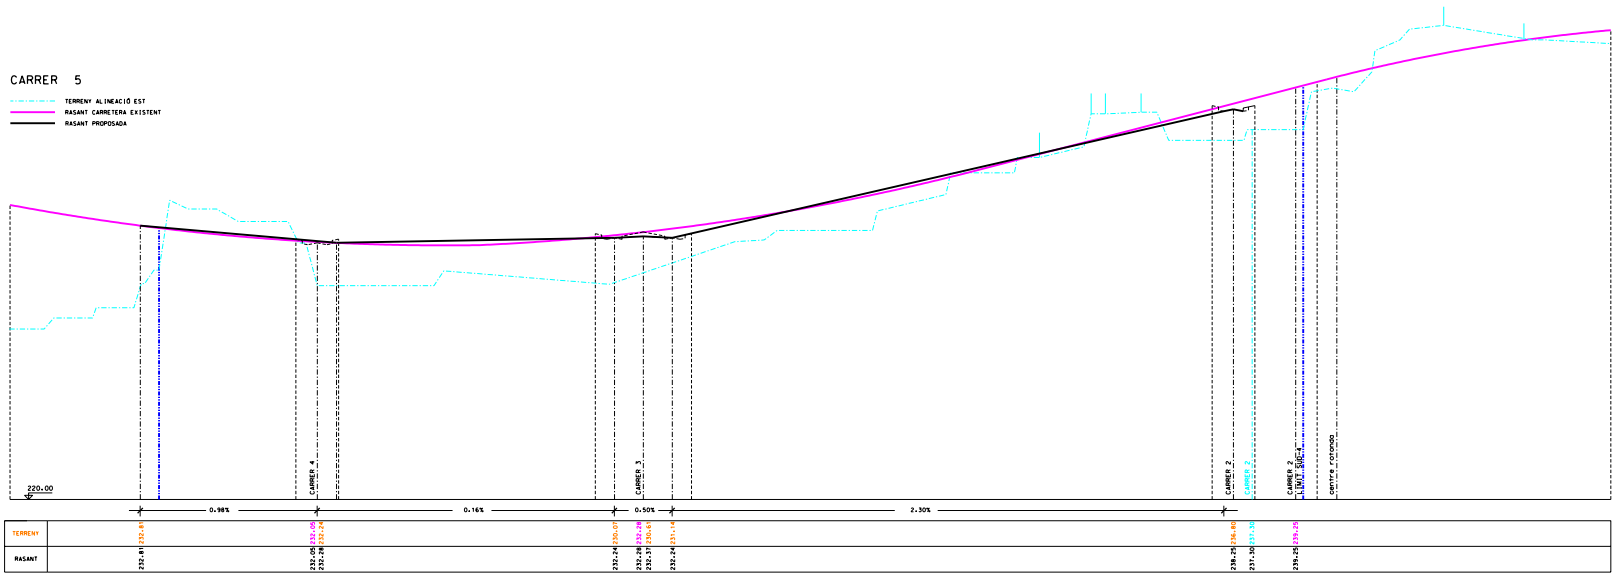

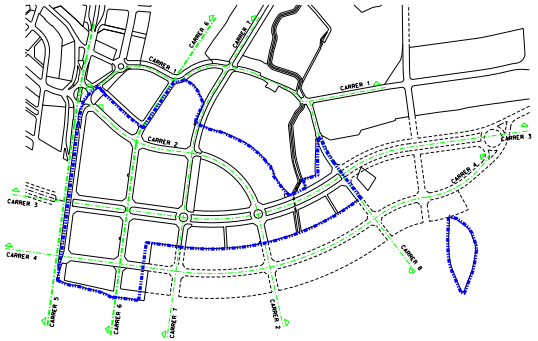

CARRER 6

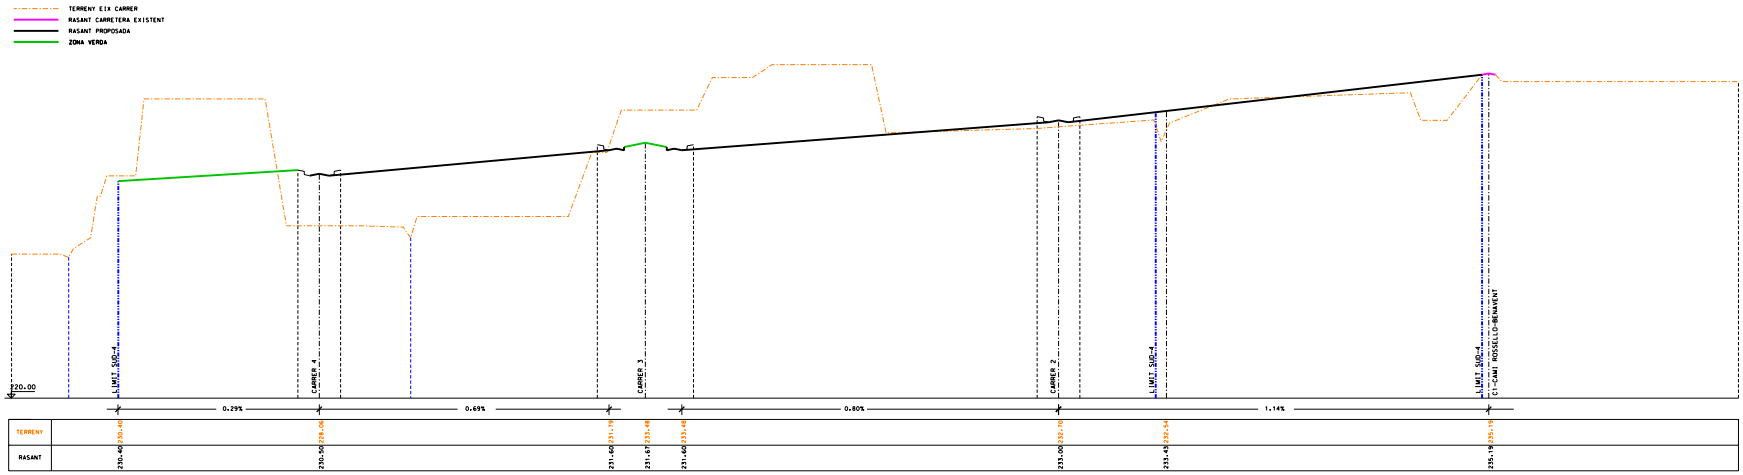

AJUNTAMENT DE

ROSSELLÓ

ROSSELLÓ - OCTUBRE 2007

PLA PARCIAL URBANÍSTIC

SECTOR SUD-4

"MIRALBÓ"

TEXT REFÓS PER APROVACIÓ DEFINITIVA OCTUBRE 2007

APROVACIÓ INICIAL	APROVACIÓ PROVISIONAL	APROVACIÓ DEFINITIVA
28.03.2006	29.03.2007	

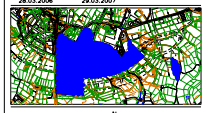

PLÀNOL 0.3c

ESCALA 1/100 V 1/1.000 H

PERFILS LONGITUDINALS

CARRER 5
CARRER 6

DOM ARQUITECTES ASSOCIATS SL
PASQUAL MAS I BOLOIX - VALERI MAS I BOLOIX - ARQUITECTES

TR-3