



- LLEGENDA**
- CANONADA DE P.P. DRENATGE Ø200
 - CANONADA DE P.P. CORRUGAT Ø200
 - CANONADA DE P.P. CORRUGAT Ø250
 - CANONADA DE P.P. CORRUGAT Ø315
 - CANONADA DE P.P. CORRUGAT Ø400
 - CANONADA DE P.P. CORRUGAT Ø500
 - CANONADA DE P.P. CORRUGAT Ø800
 - POU DE REGISTRE
 - EMBORNAL SIFÒNIC
 - REIXA INTERCEPTORA
 - > DIRECCIÓ DE BUIDAT


NOTA:
LA CONNEXIÓ DELS EMBORNALS
A XARXA GENERAL SERÀ Ø200

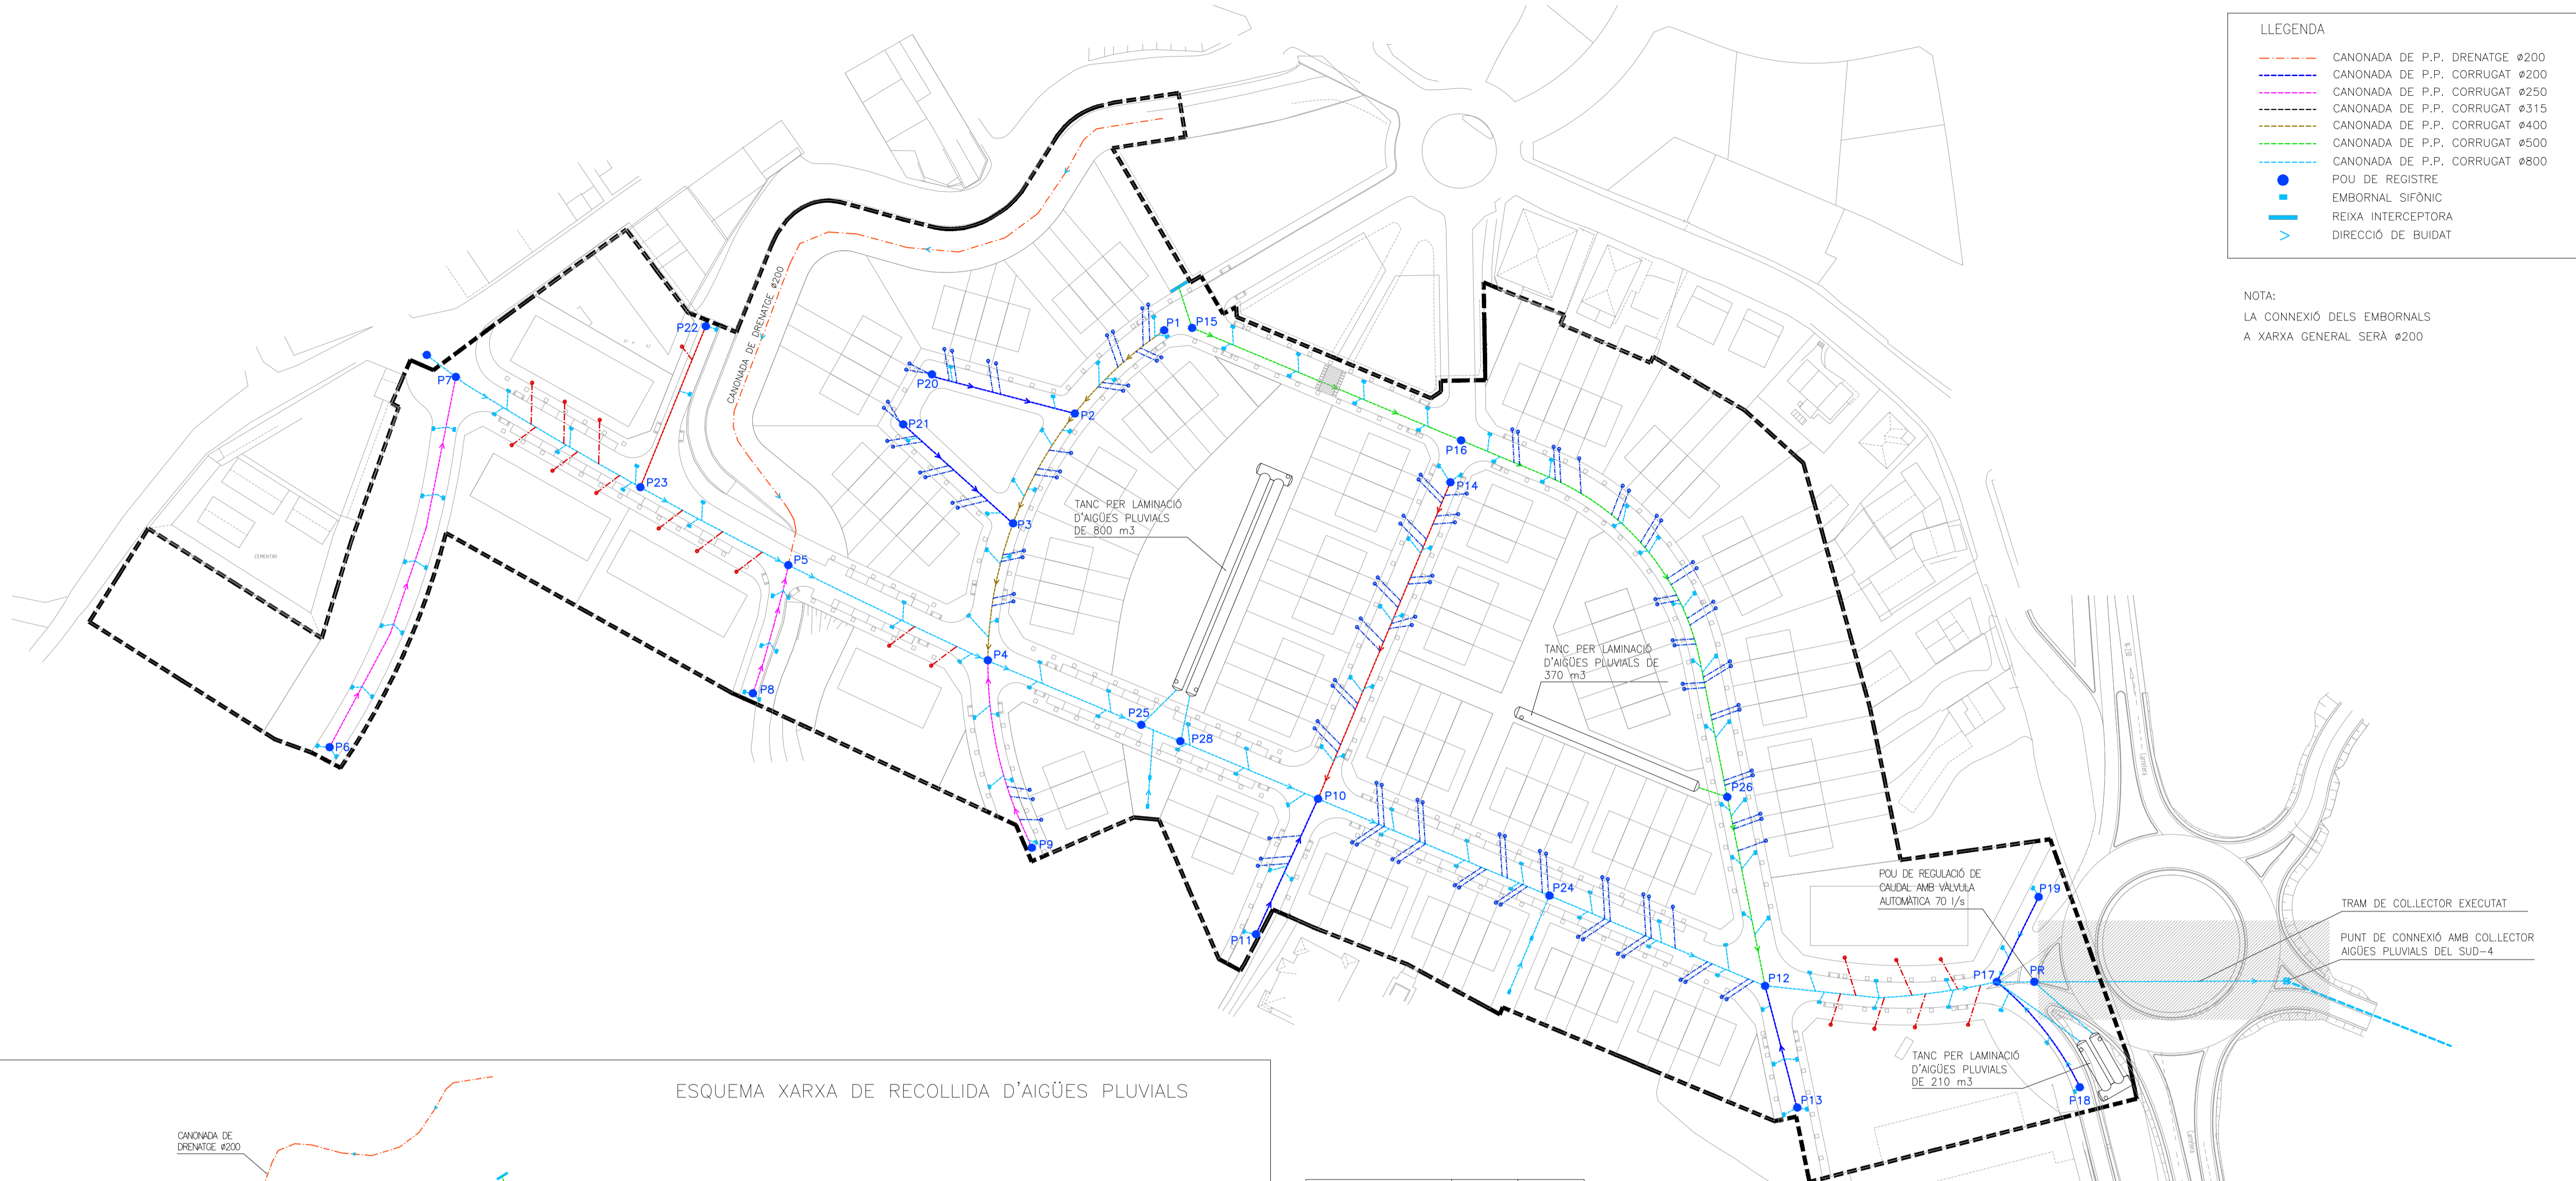

ESQUEMA XARXA DE RECOLLIDA D'AIGÜES PLUVIALS

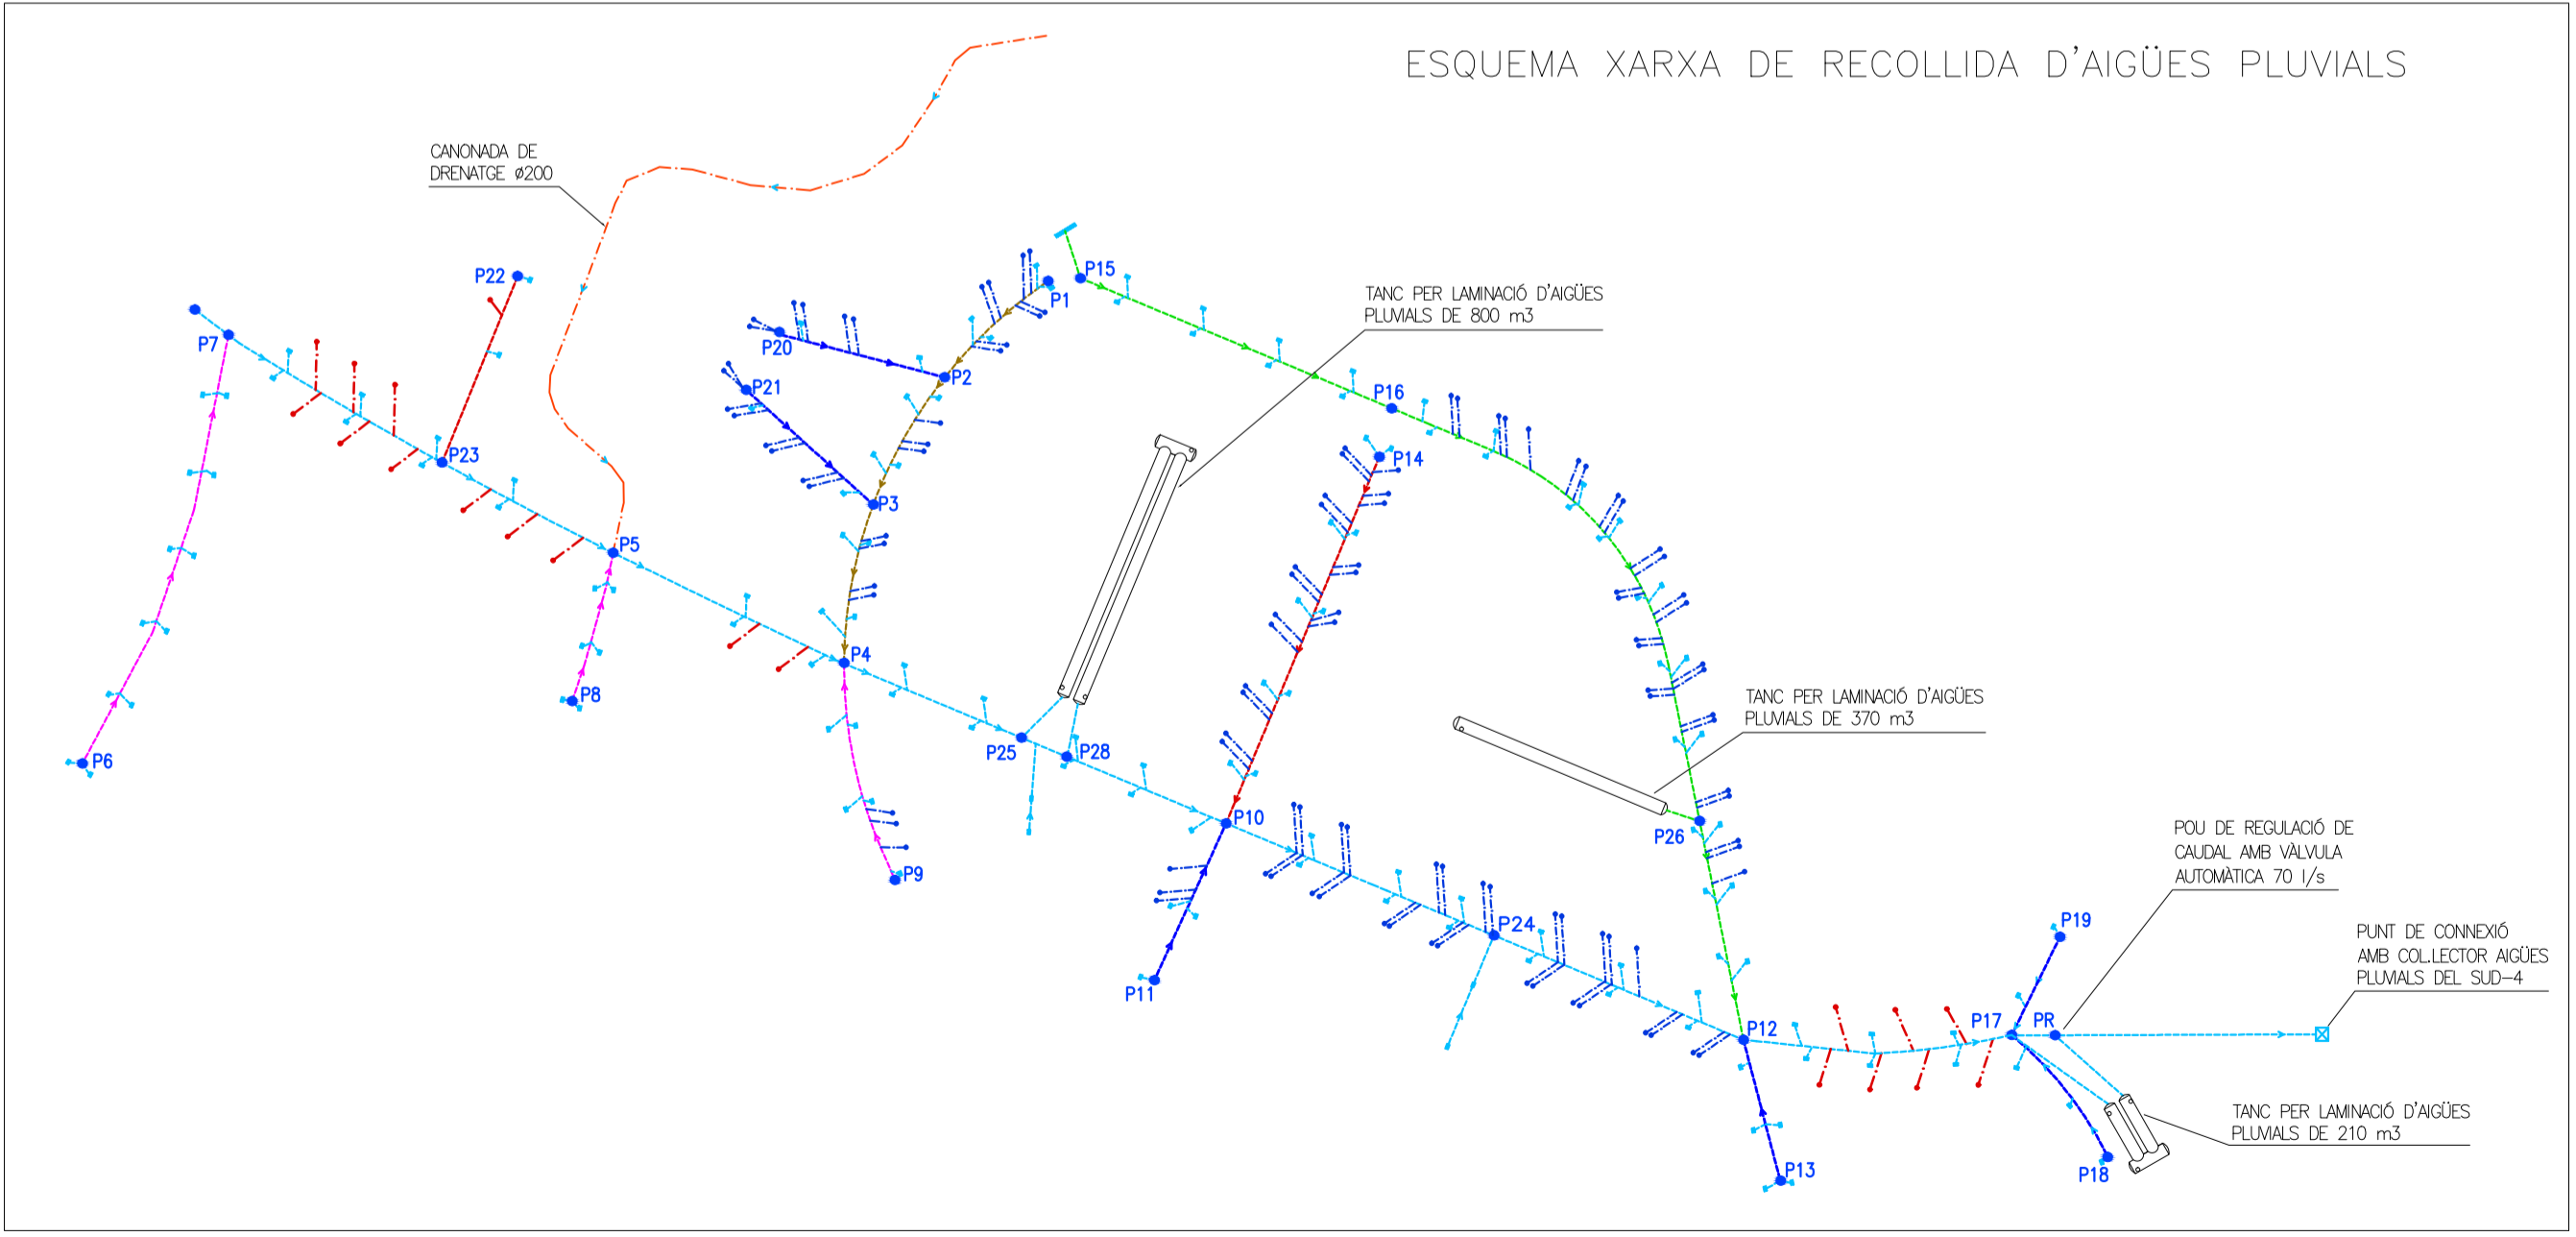

TRAM	DIÀMETRE	PENDENT
P1-P2	Ø400	0,50%
P2-P3	Ø400	0,50%
P3-P4	Ø400	0,50%
P20-P2	Ø200	0,52%
P21-P3	Ø200	0,52%
P5-P4	Ø800	2,06%
P6-P7	Ø250	0,81%
P7-P23	Ø800	2,06%
P23-P5	Ø800	2,06%
P22-P23	Ø315	0,50%
P4-P25	Ø800	1,30%
P25-P28	Ø800	1,87%
P28-P10	Ø800	0,30%
P10-P24	Ø800	3,60%
P24-P12	Ø800	3,60%
P16-P26	Ø500	3,75%
P26-P12	Ø500	1,50%
P8-P5	Ø250	0,50%
P9-P4	Ø250	0,50%
P11-P10	Ø200	0,50%
P14-P10	Ø315	0,50%
P15-P16	Ø500	0,50%
P13-P12	Ø200	0,15%
P12-P17	Ø800	1,00%
P19-P17	Ø200	1,00%
P18-P17	Ø200	1,00%
P17-POU REGULACIÓ	Ø1000	1,00%

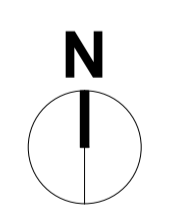

----- ÀMBIT D'ACTUACIÓ

RAMON BATALLA ROSELLÓ
C/ Vila Antònia, 5 1r B
25007 LLEIDA
Tel. 973 245 342
E-mail: rbatalla@coac.net

CARLES R. GUERRERO SALA
C/ President Macià, 15bis
25244 FONDARELLA
Tel. 973 245 342
E-mail: c-guerrero@coac.net

JOAN SEDÓ SOLÉ
C/ Prat de la Riba, 74
25430 JUNEDA
Tel. 973 151 371
E-mail: joansedo@coac.net

XAVIER BUIXADERA MIRÓ
Av. Rambla Ferran, 20 3r 3a
25007 LLEIDA
Tel. 609 305 994
E-mail: oficina@taller tecnic.cat

arquitectes
enginyer tècnic
industrial elèctric

PROJECTE D'URBANITZACIÓ DEL PLA DE MILLORA URBANA - 1b (PMU-1b)

PROMOTOR: JUNTA DE COMPENSACIÓ PMU-1b DE ROSELLÓ

SITUACIÓ: ROSELLÓ EL SEGRÀ. LLEIDA

DATA: MAIG ... 2016

TÍTOL PLÀNOL: Sanejament. Xarxa d'aigües pluvials

15

EXPEDIENT: U061041

ESCALA: DIN A1 1/1000
DIN A3 1/2000

RAMON BATALLA ROSELLÓ arquitecte
CARLES R. GUERRERO SALA arquitecte
JOAN SEDÓ SOLÉ arquitecte
XAVIER BUIXADERA MIRÓ enginyer tècnic industrial elèctric