

S'han elegit canonades de PEAD per a us alimentari i 10 atm pressió nominal electrosoldables. Els hidrants seran del tipus H-100 en arqueta, que donara un cabal minim de 16.6 l/s. El grup de bombeig tindrà les següents característiques:

Caudal: 13.3 l/s.
Hb: 25 m.c.a.

Així mateix es situa una xarxa per a hidrants, situats cada 100 metres, en virtut d'allò que estableix el decret 241/1994, de 26 de juliol, sobre condicionants urbanístics i de protecció contra incendis en els edificis.

El traçat de la xarxa be definit pel traçat dels vials, i ha de dissenyar-se, degut a la poca envergadura de la mateixa, una xarxa arterial, prenent el consum d'un únic punt.


LLEGENDA

XARXA D'ABASTAMENT D'AIGUA POTABLE

CANONADA NOVA AIGUA DE LLEIDA EXISTENT

— — CANONADA AIGÜES EN PROJECTE
(SEGONS POUM) Ø:110mm


[illegible][illegible]

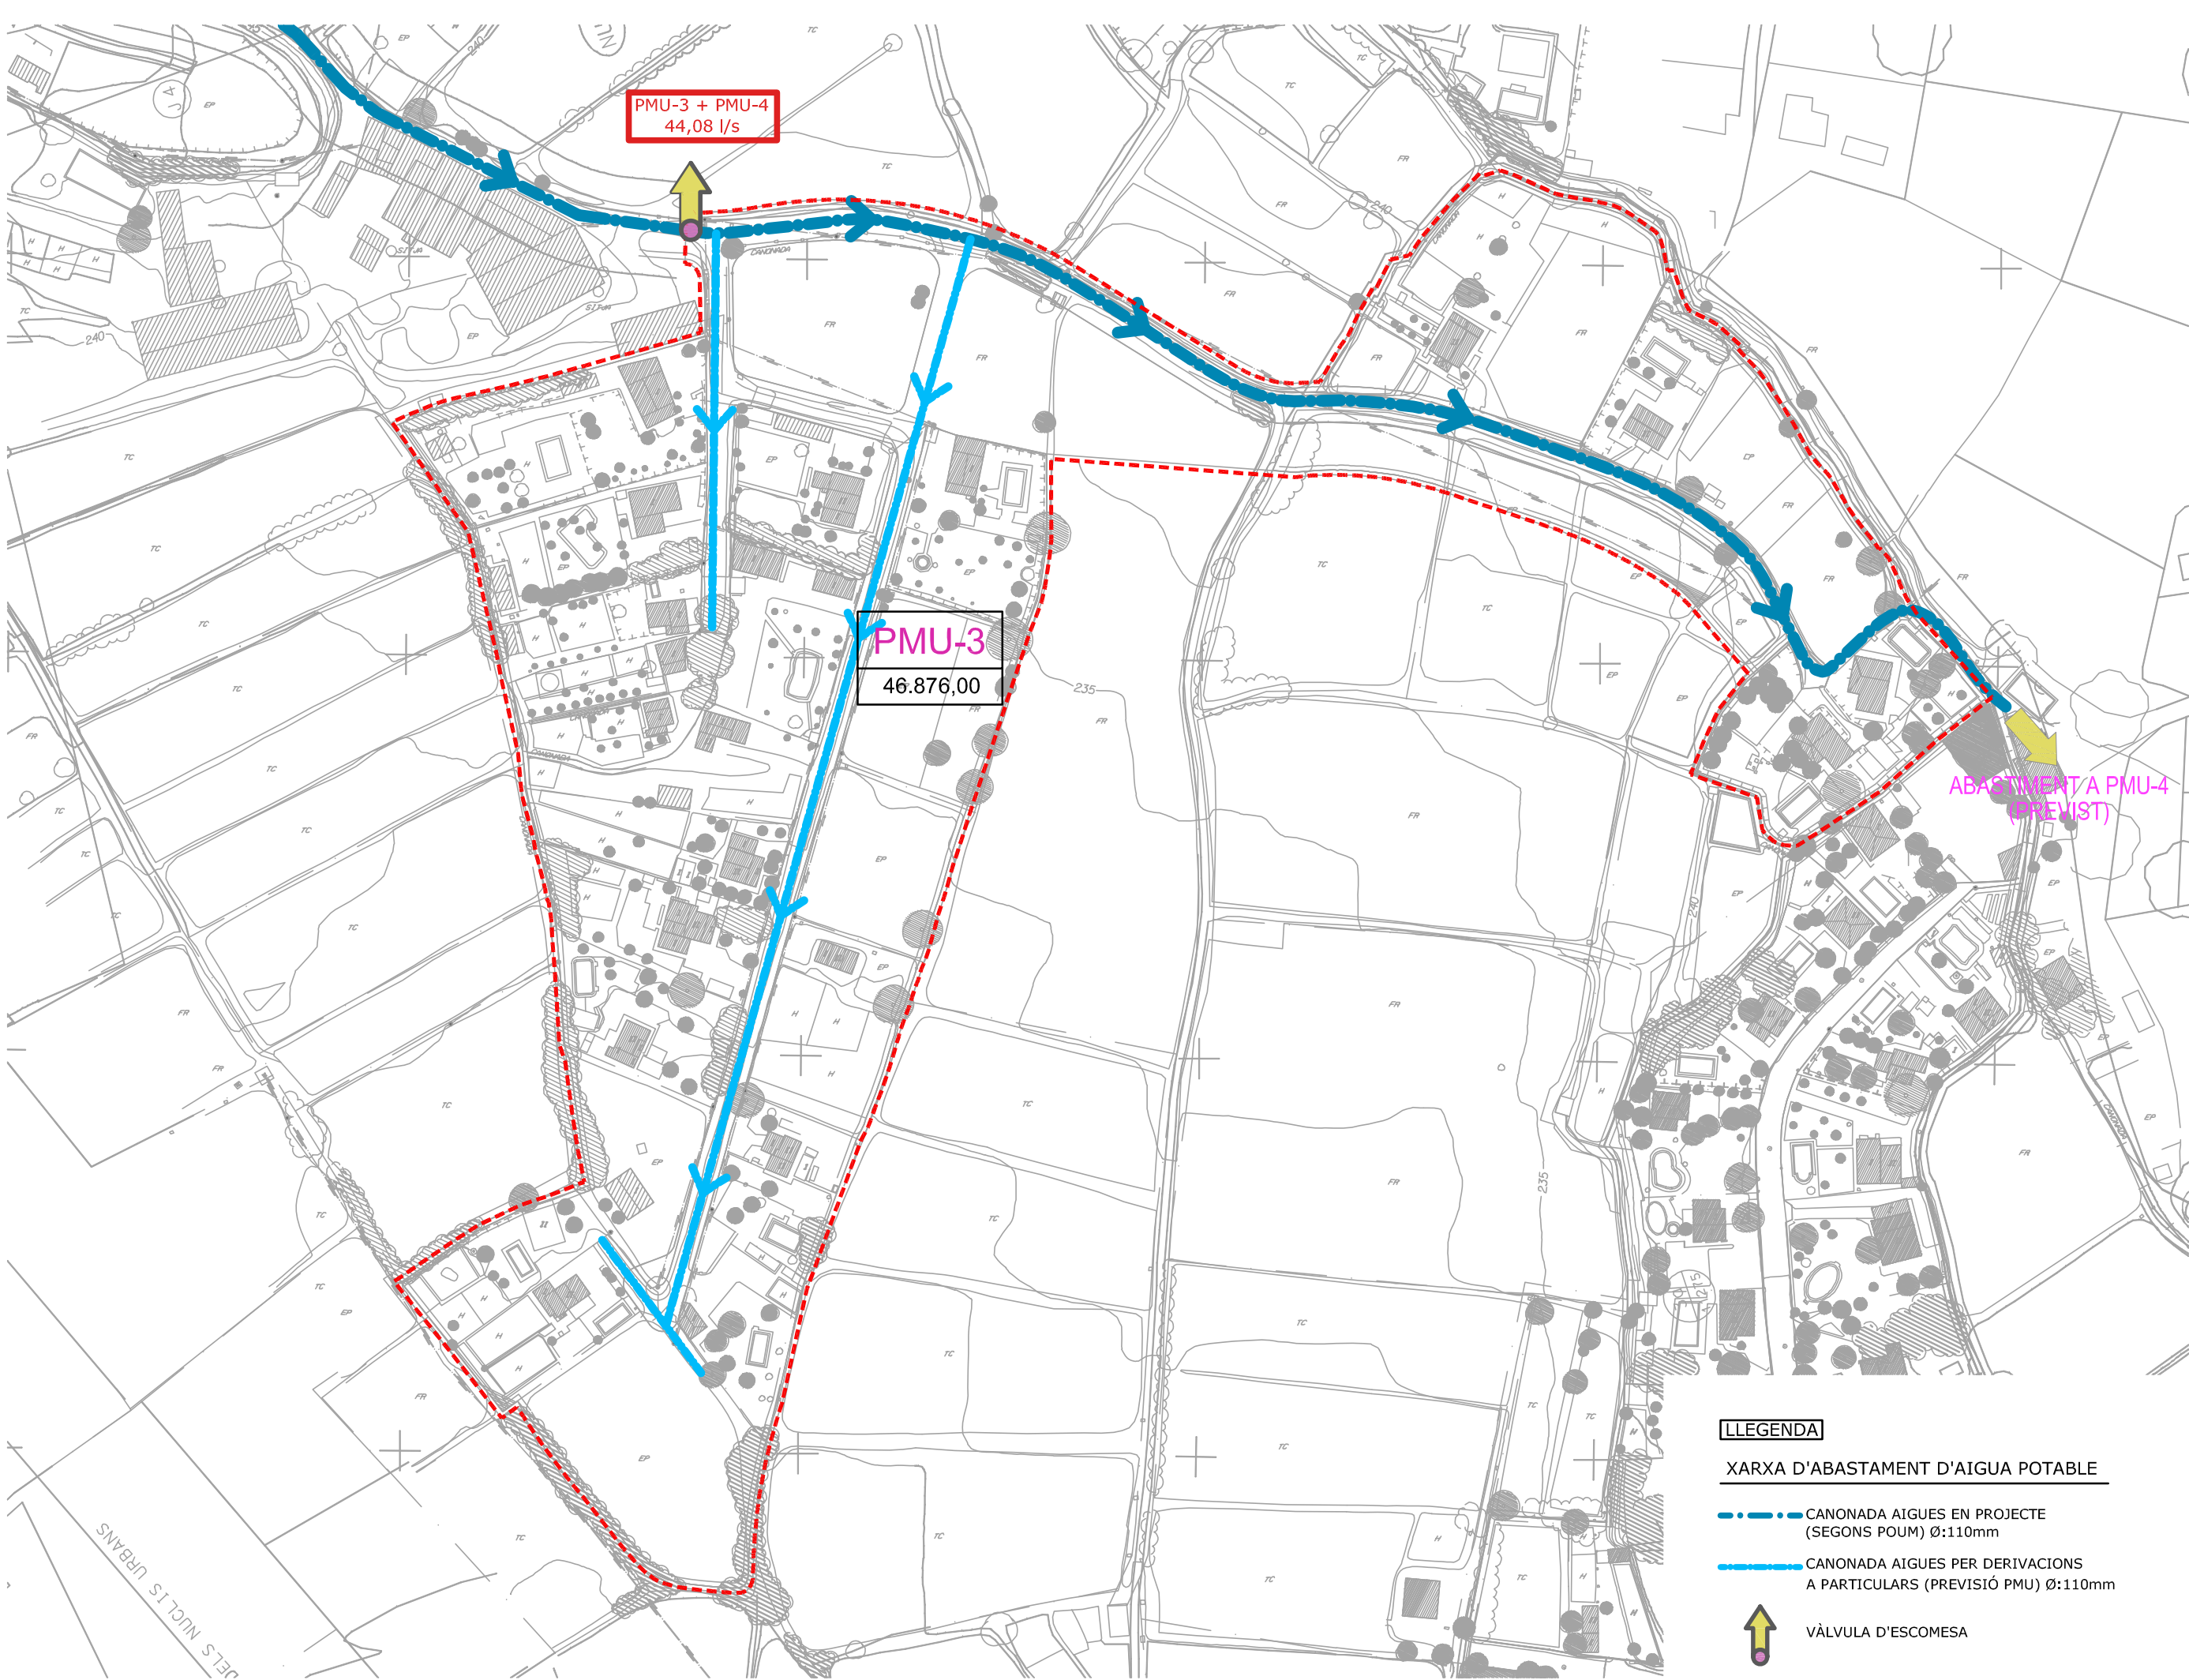

LLEGENDA

XARXA D'ABASTAMENT D'AIGUA POTABLE

- CANONADA AIGUES EN PROJECTE (SEGONS POUM) Ø:110mm
- CANONADA AIGUES PER DERIVACIONS A PARTICULARS (PREVISIÓ PMU) Ø:110mm
- VÀLVULA D'ESCOMESA

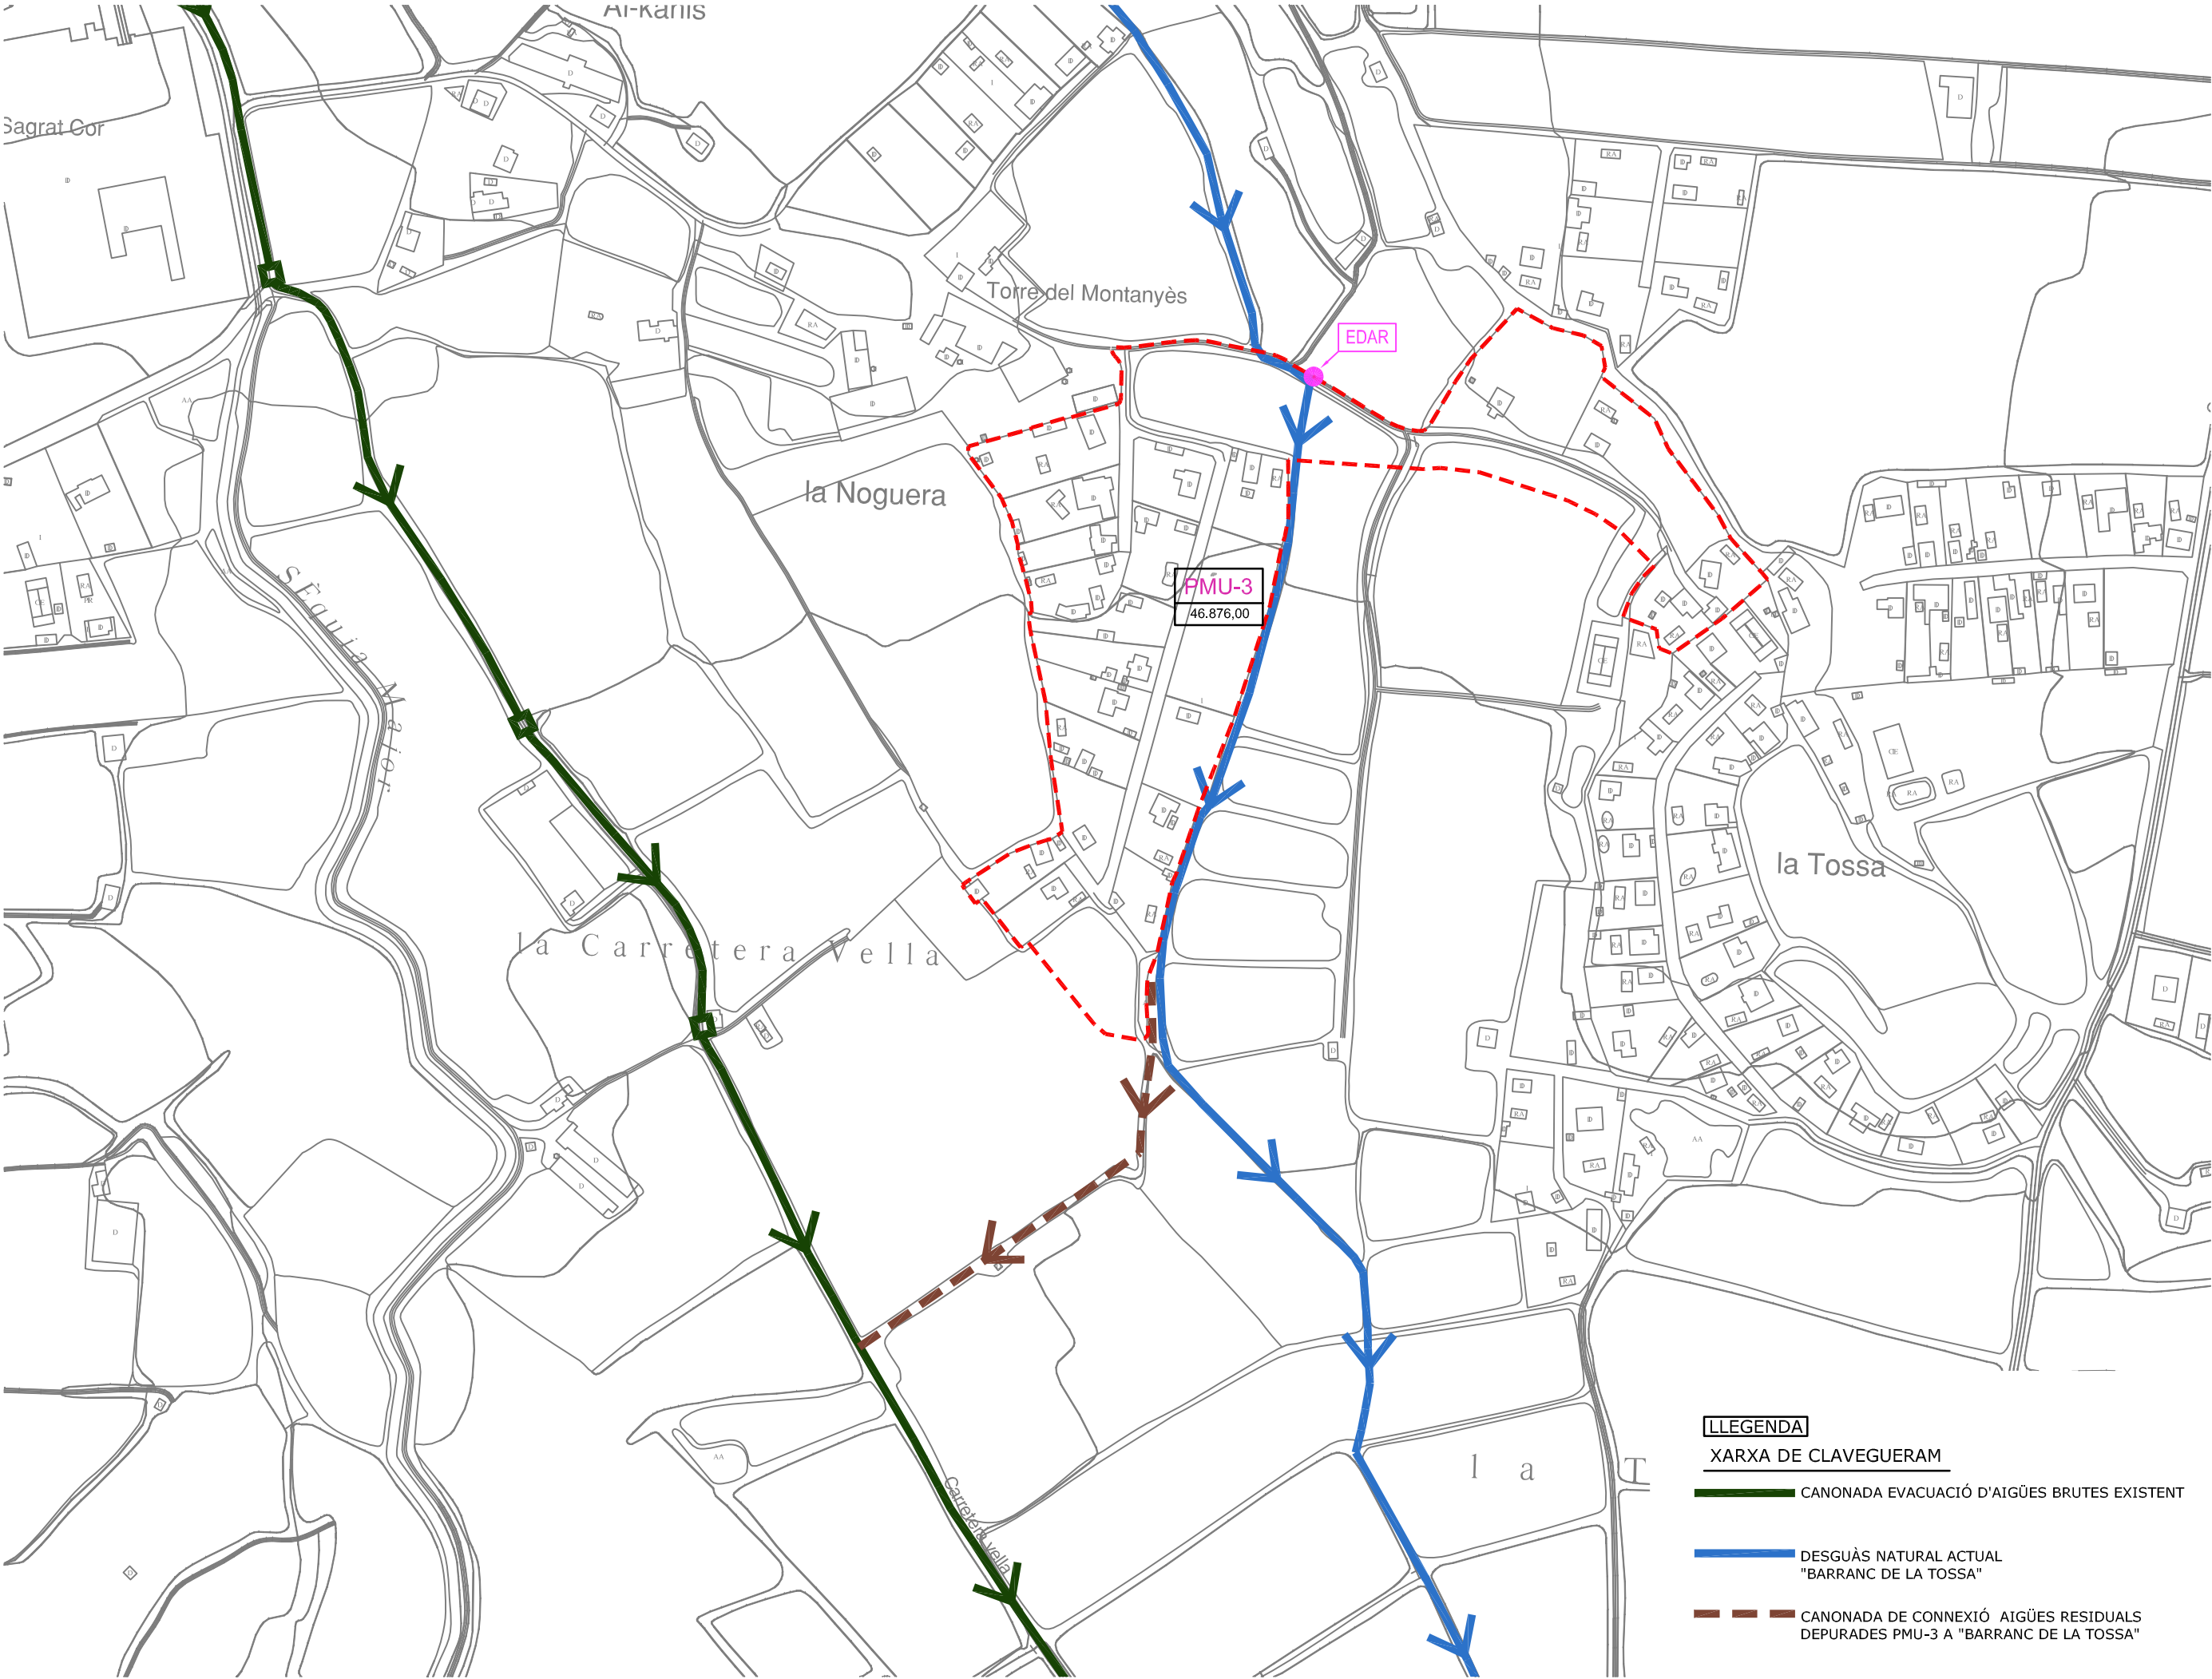

LLEGGENDA

XARXA DE CLAVEGUERAM

- CANONADA EVACUACIÓ D'AIGÜES BRUTES EXISTENT
- DESGUÀS NATURAL ACTUAL "BARRANC DE LA TOSSA"
- CANONADA DE CONNEXIÓ AIGÜES RESIDUALS DEPURADES PMU-3 A "BARRANC DE LA TOSSA"

Francesc Coit Bonet · arquitecte


col·laboradors: Ana Velasco García-Interoftis/Ramon Rosinach Gortígo-arquitecte

PAMPOL SARQUITECTE s.l.p


Roma Pàmols Sales · David Pàmols Canals · Susanna Miró Boletor · arquitectes

EL PRESENT DOCUMENT ES COPIA DEL SEU ORIGINAL DEL QUE RES AUTÒR PAMPOL SARQUITECTE S.L.P. LA SEVA UTILITZACIÓ TOTAL O PARCIAL AMB COM QUALSQUEL REPRODUCCIÓ O CESSIO A TERCERS, REQUERIRIA PREVIA AUTORIZACIÓ EXPRESA DELS SEUS AUTORS. RESTANT EN QUALSQUEL CAS PROHIBIDA CAP MODIFICACIÓ UNILATERAL DEL MATEIX. NO MESURAR DIRECTAMENT SOBRE ELS PLANS. TOTES LES MIDES CALDRA COMPROVAR-LES EN OBRA I APT. INFLUÏRÀ LA GEOMETRIA. LES POSSIBLES CONTRADICCIONS ENTRE DOCUMENTS DE PROJECTE CALDRA QUE SIGAN CONSIDERATS AMB PRECEDÈNCIA D'ACTE QUE SE'N DETERMINA.

PROJECTE / EXPEDIENT: 2010018 / 101252

PLA DE MILLORA URBANA

PMU-3 URBANITZACIÓ "LA NOGUERA" - ROSSELLÓ

Document per APROVACIÓ INICIAL

Junta de Compensació Unitat d'Actuació (JUUA) PMU-3 de Rosselló


DATA: JULIOL 2011

ESCALA: 1:3000

DG

S.02a

Nº

35

APROVACIÓ INICIAL

APROVACIÓ DEFINITIVA

PLANOL:

XARXA DE SANEJAMENT AIGÜES RESIDUALS GENERAL

APROVACIÓ INICIAL

APROVACIÓ PROVISIONAL

Text Relat

Text Relat

Text Relat

Text Relat

Text Relat

Text Relat

AUTORS DEL PROJECTE:

ROMA PÀMOLS SALES, arquitecte






ESCALA GRÀFICA

0 1 3


ORIENTACIÓ

N

E

S


O

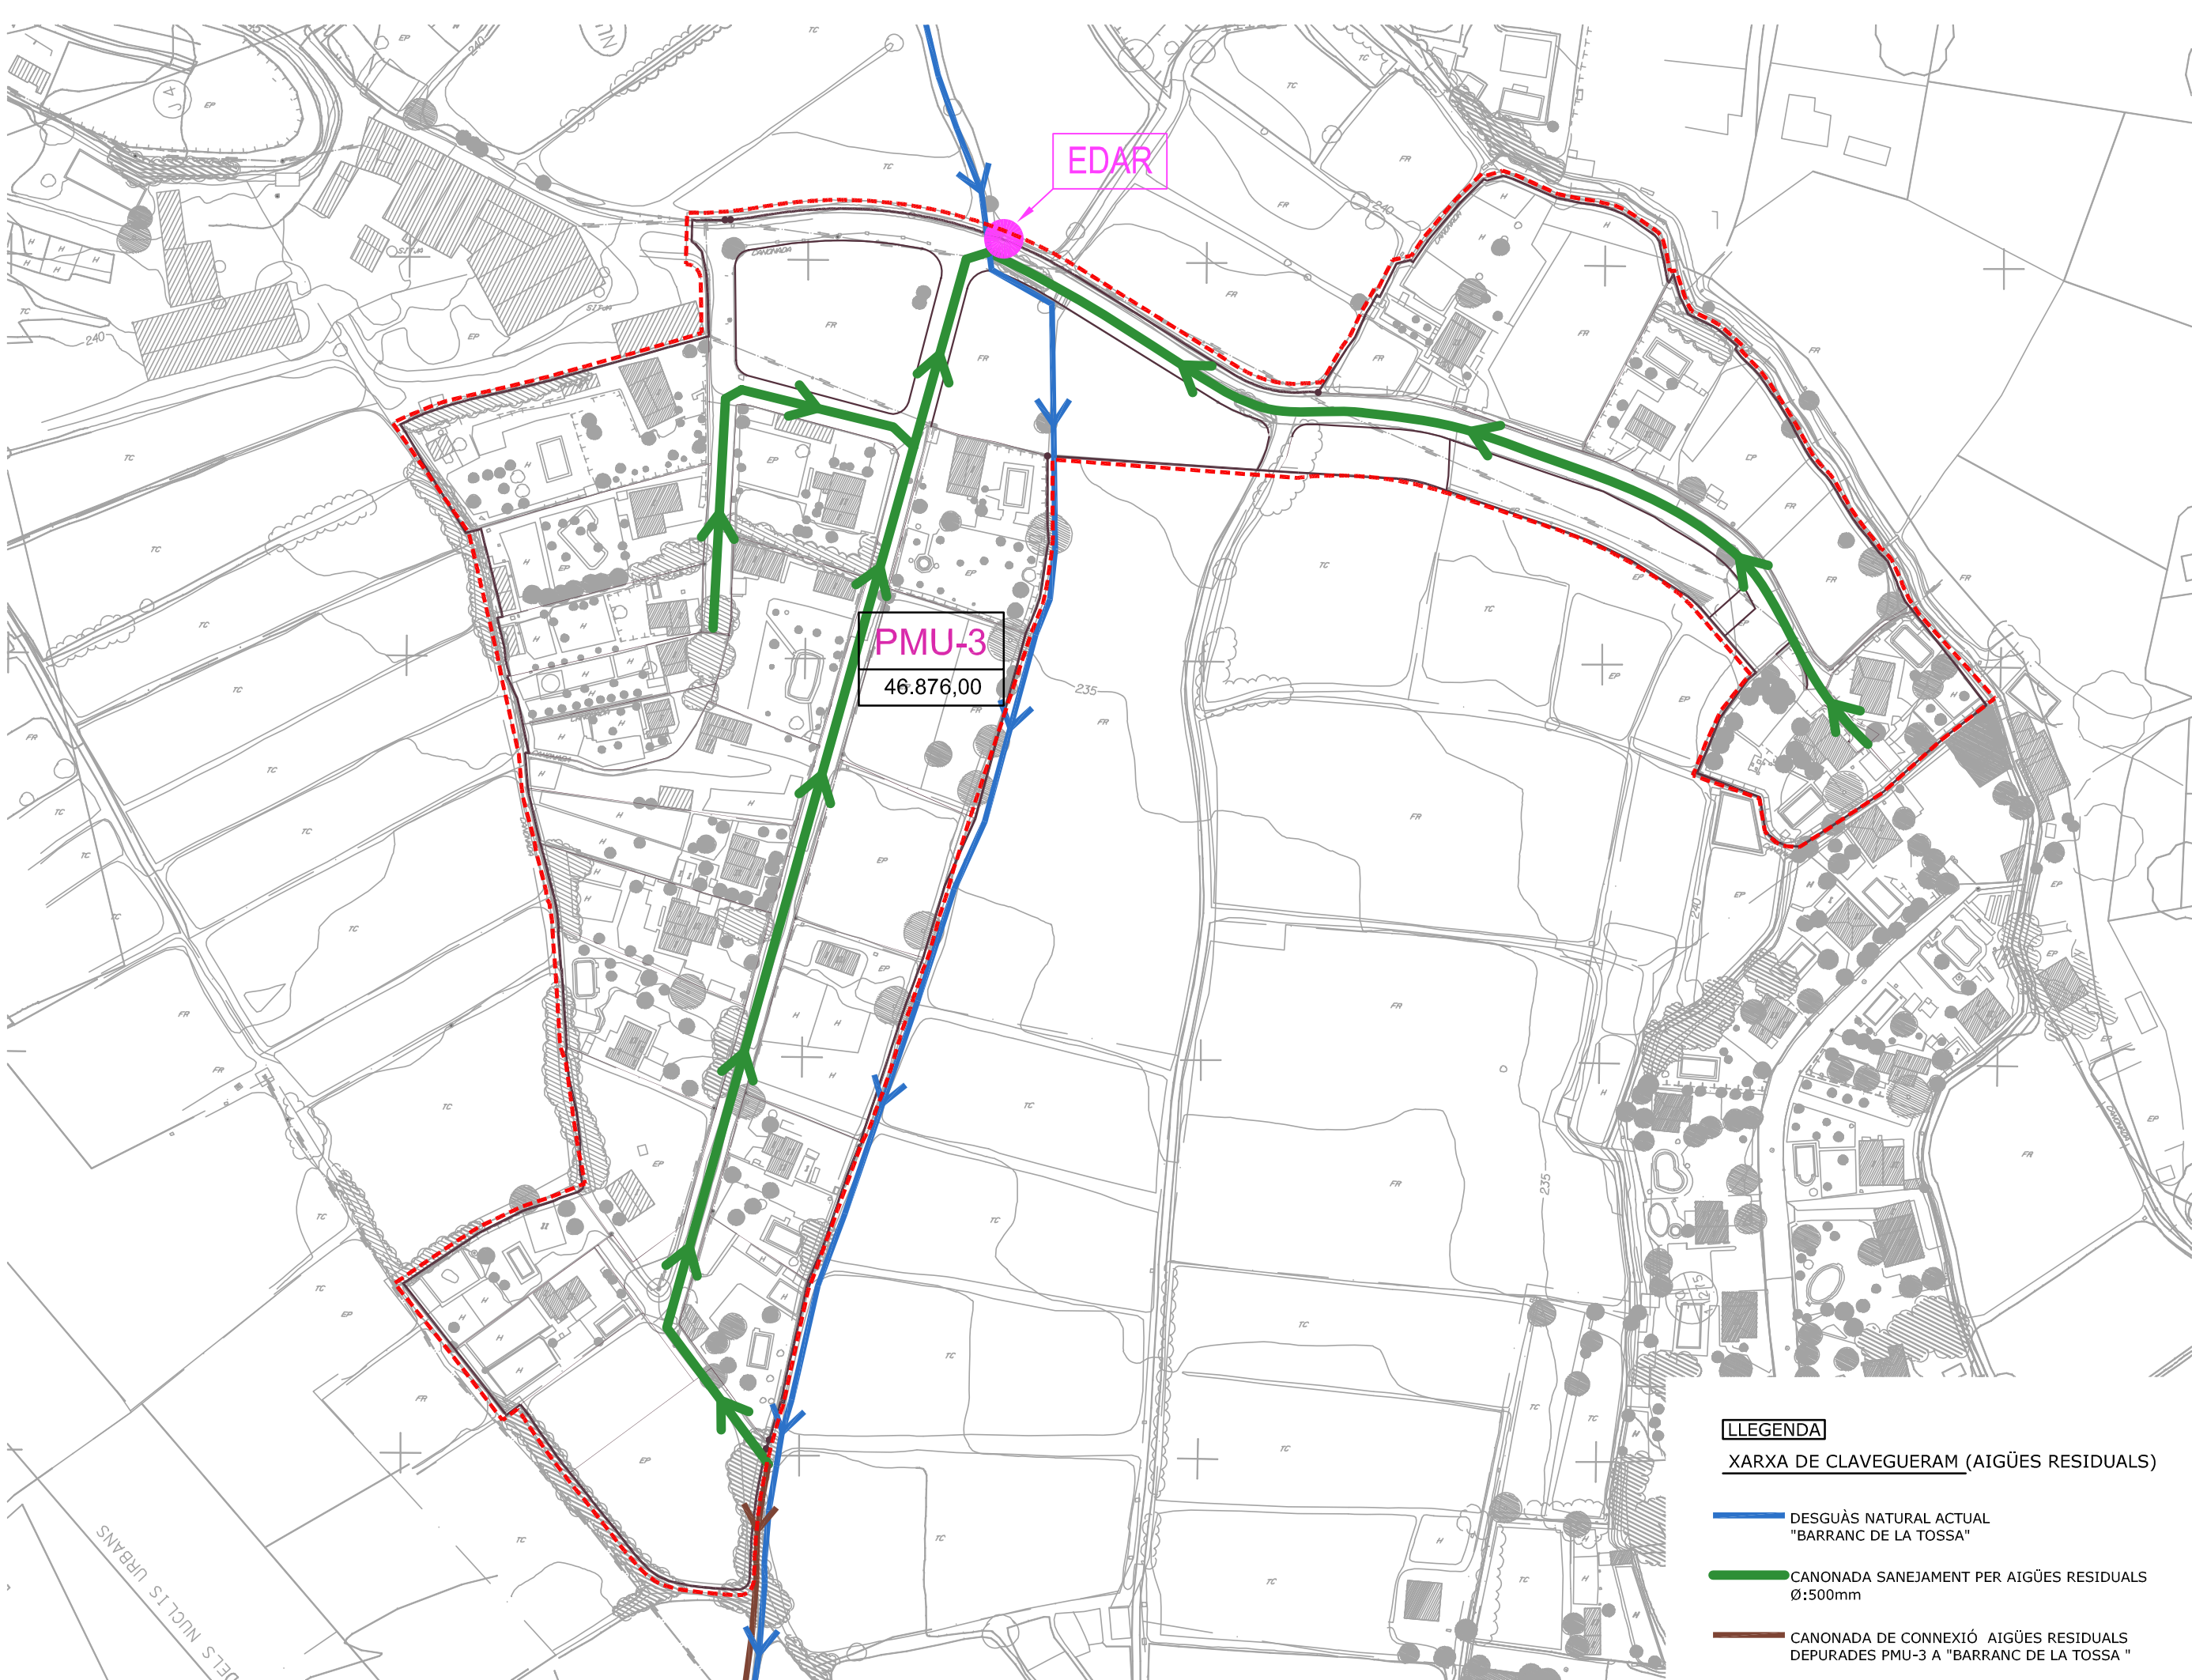

LLEGENDA

XARXA DE CLAVEGUERAM (AIGÜES RESIDUALS)

- DESGUÀS NATURAL ACTUAL
"BARRANC DE LA TOSSA"
- CANONADA SANEJAMENT PER AIGÜES RESIDUALS
Ø:500mm
- CANONADA DE CONNEXIÓ AIGÜES RESIDUALS
DEPURADES PMU-3 A "BARRANC DE LA TOSSA "

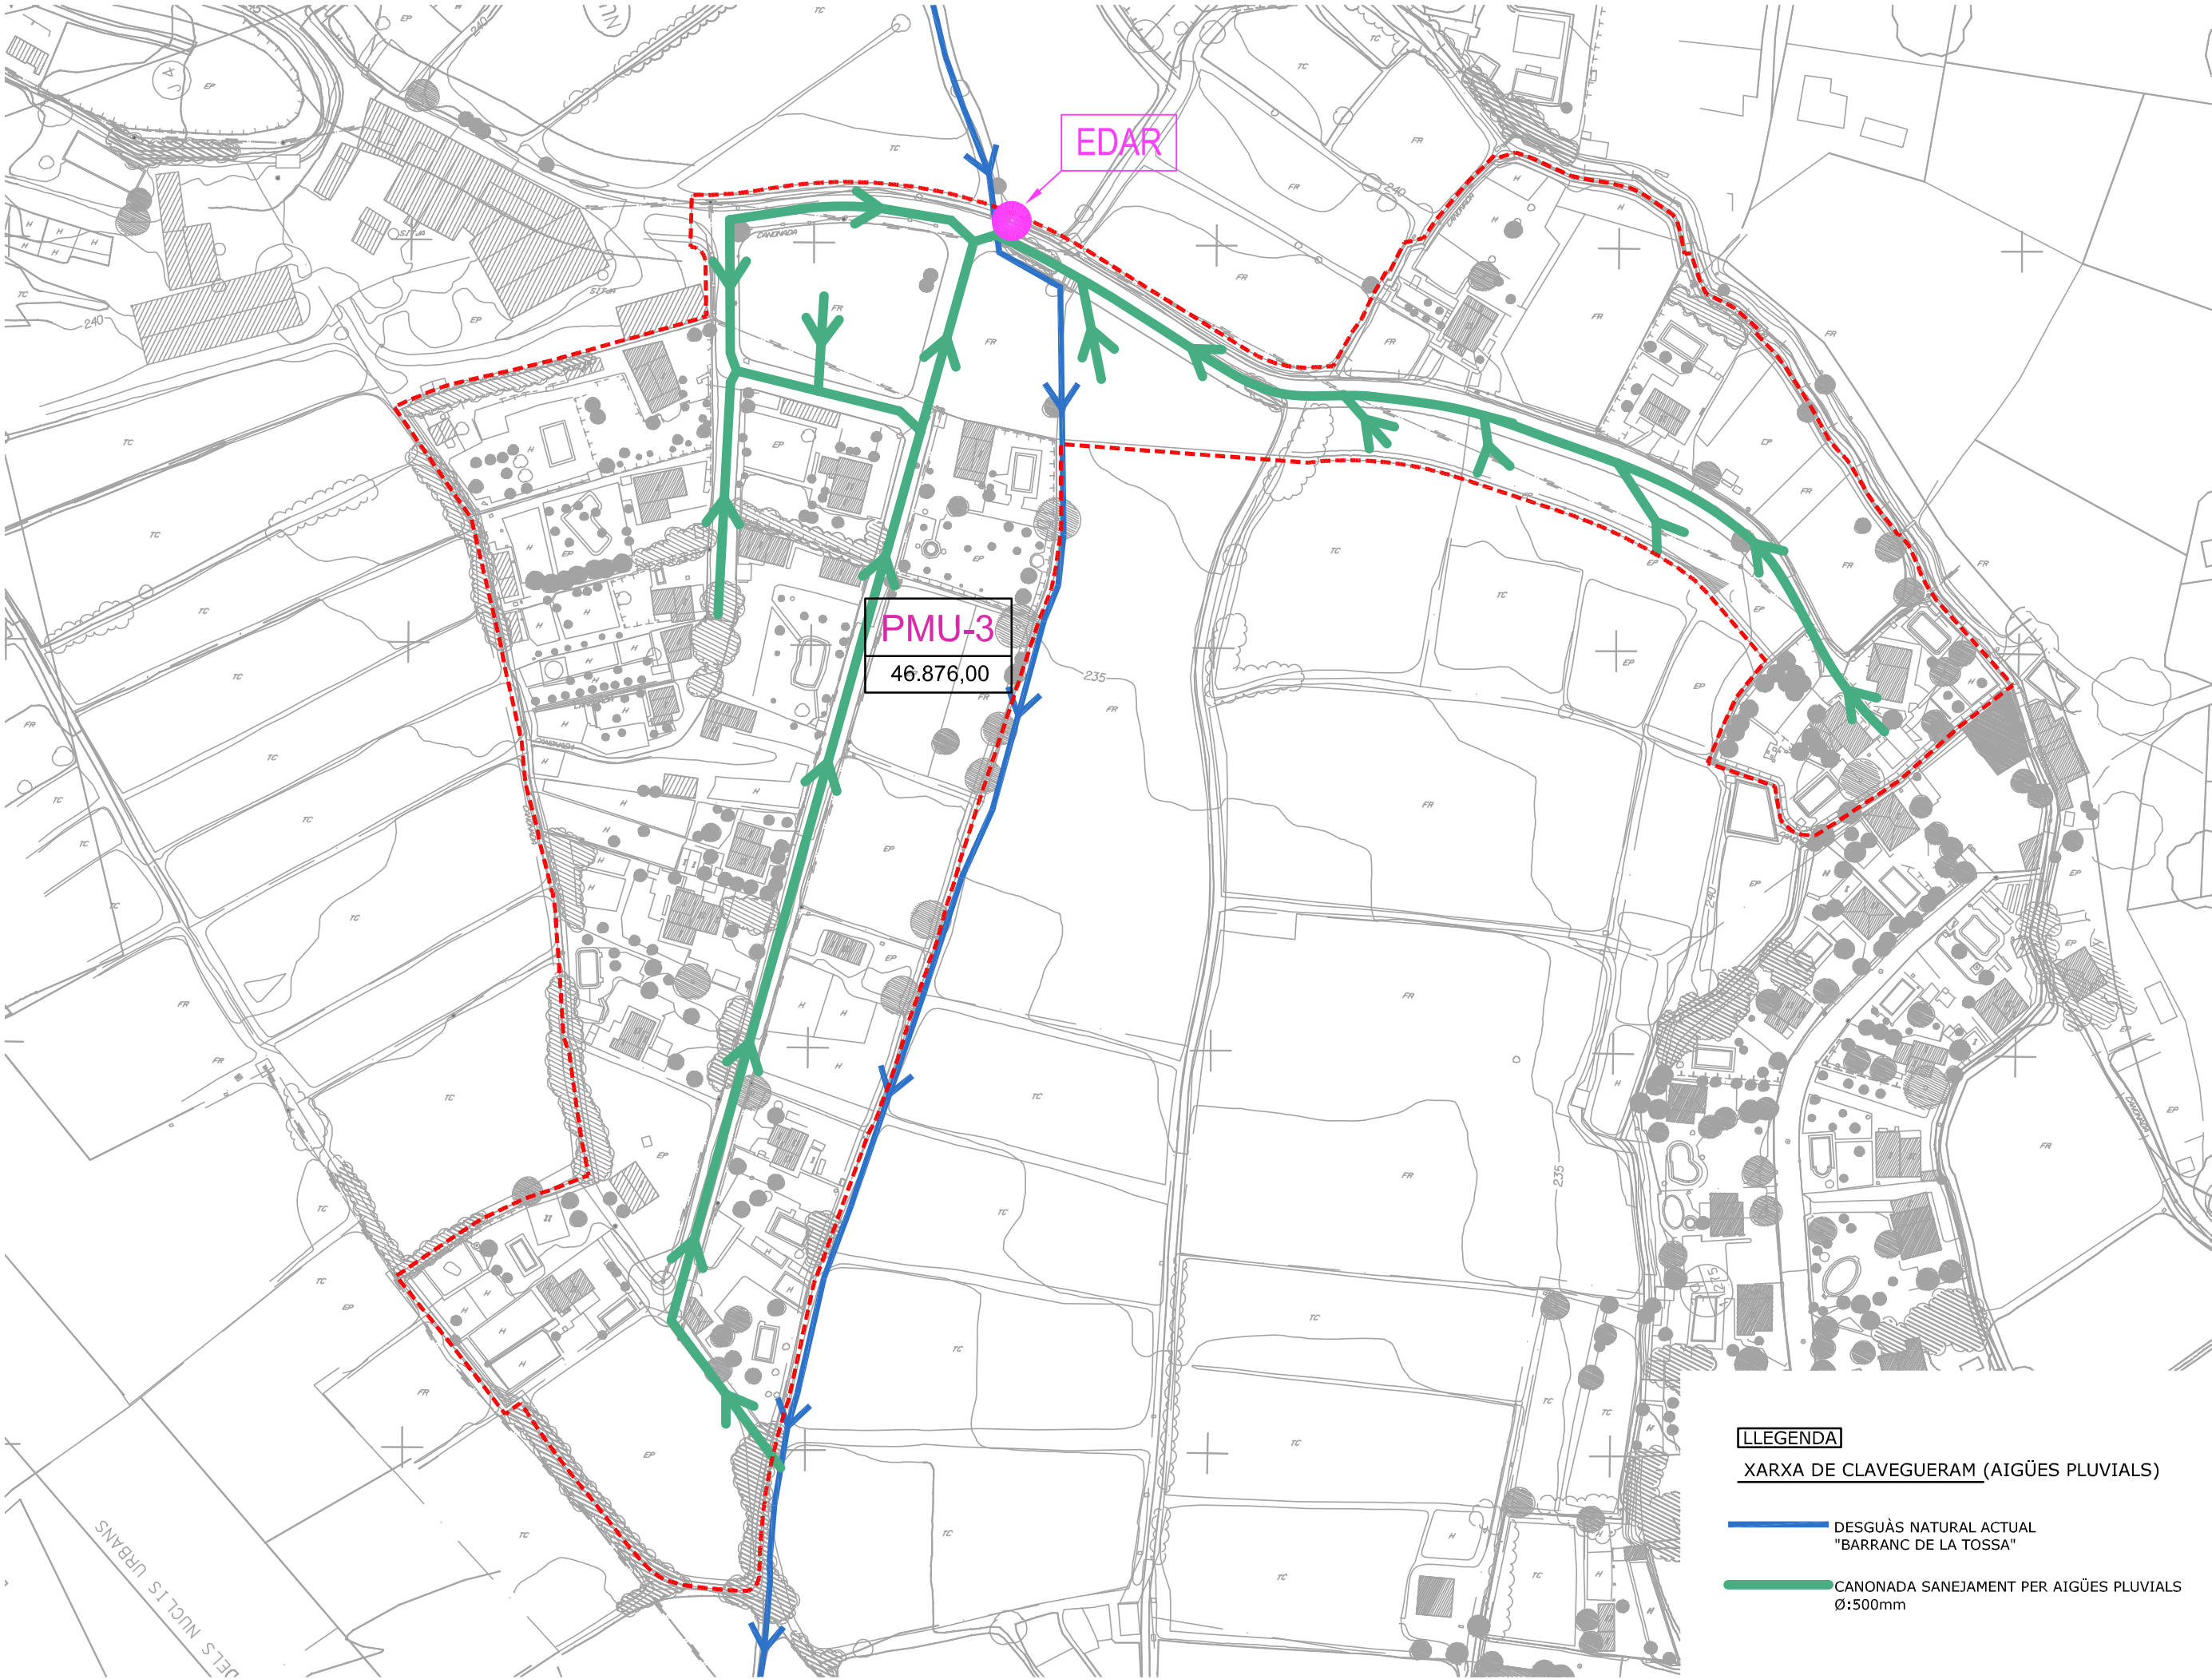

LLEGENDA

XARXA DE CLAVEGUERAM (AIGÜES PLUVIALS)

- DESGUÀS NATURAL ACTUAL
"BARRANC DE LA TOSSA"
- CANONADA SANEJAMENT PER AIGÜES PLUVIALS
Ø:500mm

Francesc Coit Bonet · arquitecte


col·laboradors: Ana Valasco García-Interiorista/Ramon Rosinach Garriga-arquitecte

PAMPOL SARQUITECTE s.l.p.


Roma Pampols Sales · arquitecte

col·laboradors: David Pampols Canals · arquitecte


PROJECTE / EXPEDIENT: 2010018 / 101252

PLA DE MILLORA URBANA

PMU-3 URBANITZACIÓ "LA NOGUERA" - ROSSELLÓ

Document per l'APROVACIÓ INICIAL

Unitat de Compensació Unitat d'Actuació (UCUA) PMU-3 de Rosselló



DG

S.02c

37

Nº

37

APROVACIÓ INICIAL

APROVACIÓ DEFINITIVA

APROVACIÓ INICIAL

APROVACIÓ DEFINITIVA

Text Refós

PLANOL:

XARXA DE SANEJAMENT AIGÜES

PLUVIALS ÀMBIT PMU

PLUVIALS ÀMBIT PMU

APROVACIÓ INICIAL

APROVACIÓ DEFINITIVA

Text Refós

PLANOL:

XARXA DE SANEJAMENT AIGÜES

PLUVIALS ÀMBIT PMU

PLUVIALS ÀMBIT PMU

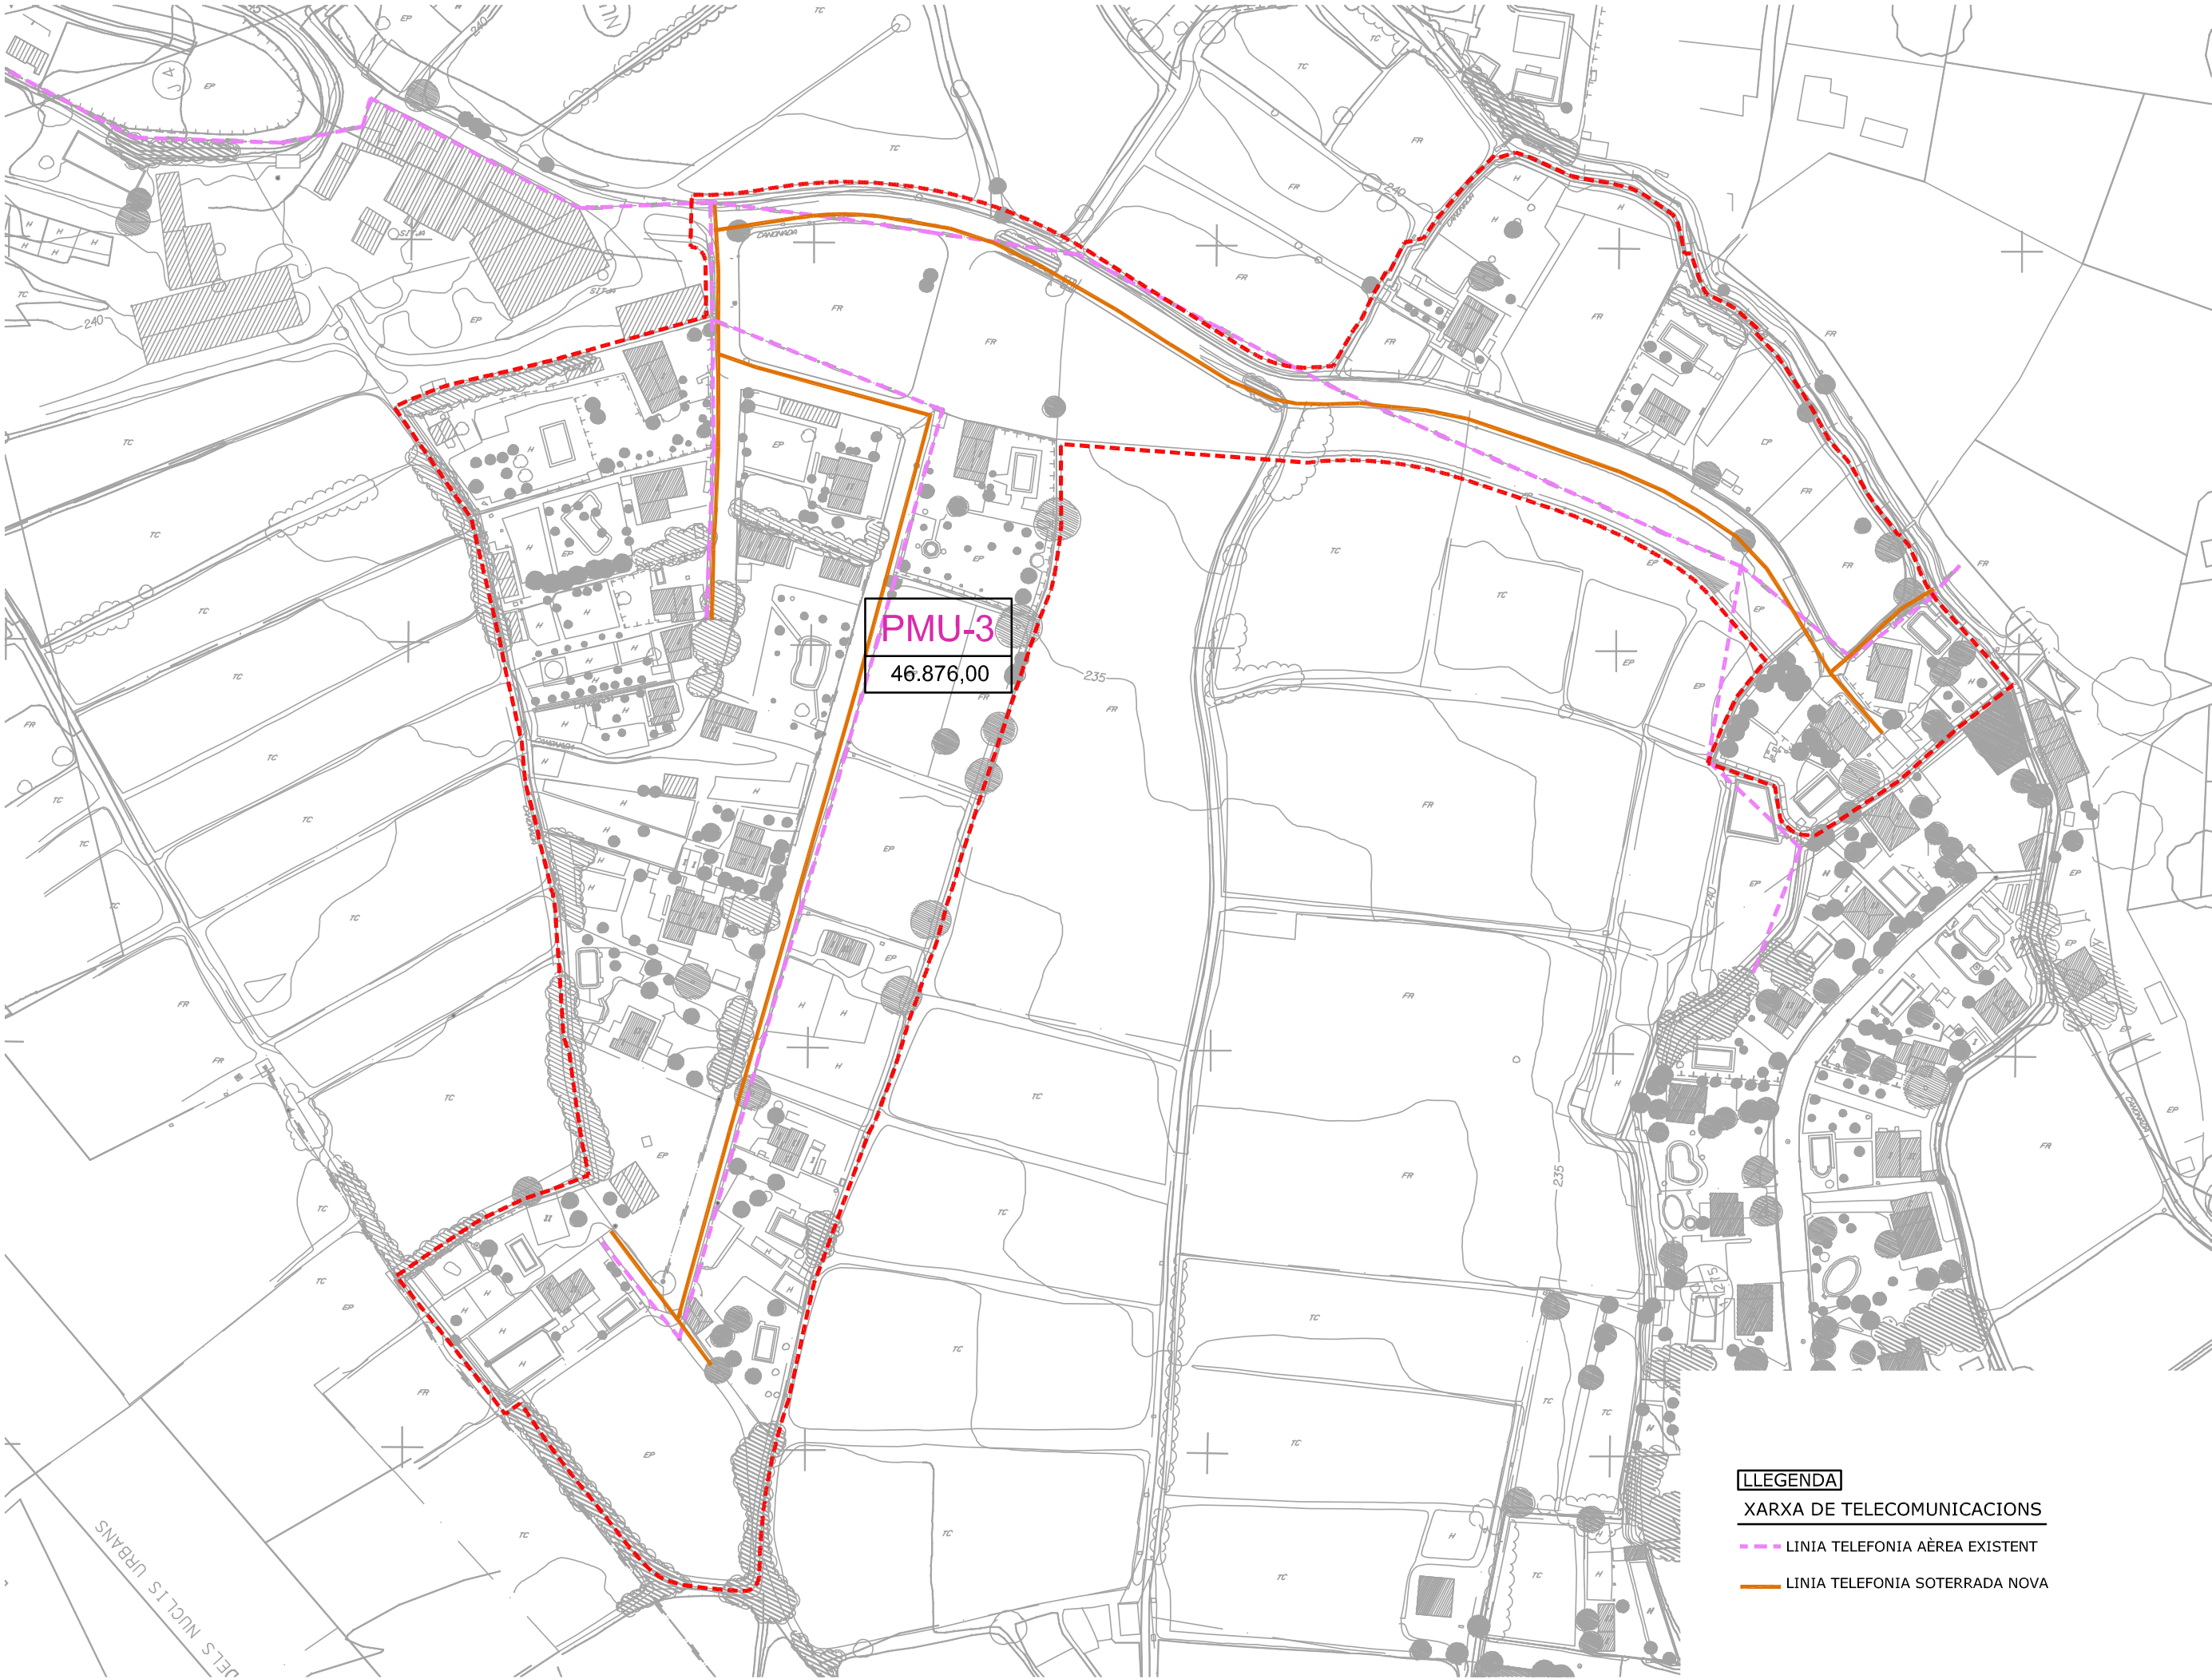

- LLEGENDA
- XARXA DE TELECOMUNICACIONS
- LÍNIA TELEFONIA ÀEREA EXISTENT
- LÍNIA TELEFONIA SOTERRADA NOVA

Francesc Coit Bonet · arquitecte

C/ Flu Beada nº 20 baixos · 25001 Lleida T 973 216 836 f.973 216 836 franciscoit@coit.net

PAMPOL SARQUITECTE slp

C/ Alfons Ferrer i Soler, 16 · 08004 Lleida T 973 242 431 f.973 242 431 pampol@pampol.net

Roma Pàmols Sales · arquitecte

C/ Alfons Ferrer i Soler, 16 · 08004 Lleida T 973 242 431 f.973 242 431 roma@pampol.net

David Pàmols Bonet · arquitecte

C/ Alfons Ferrer i Soler, 16 · 08004 Lleida T 973 242 431 f.973 242 431 david@pampol.net

PROJECTE / EXPEDIENT: 2010018 / 101252

PLA DE MILLORA URBANA

PMU-3 URBANITZACIÓ "LA NOGUERA" - ROSSELLÓ

Document per l'APROVACIÓ INICIAL

Unitat de Compensació Unitat d'Actuació (UCUA) PMU-3 de Rosselló

Àmbit Urbanització "La Noguera", CP 25123 - ROSSELLÓ (El Segrià - Lleida)

DG S.03

Nº 38

DATA: JULIOL 2011

ESCALA: 1:1500





















AUTORS DEL PROJECTE:

ROMA PÀMOLS SALES, arquitecte

DAVID PÀMOLS CAVATS, arquitecte

Col·legiat COAC Lleida n.º. 44984

Col·legiat COAC Lleida n.º. 300845

FRANCESC COIT BONET, arquitecte

Col·legiat COAC Lleida n.º. 28447

Col·legiat COAC Lleida n.º. 44984

Col·legiat COAC Lleida n.º. 300845

ESCALA GRÀFICA

0 1 3

ORIENTACIÓ







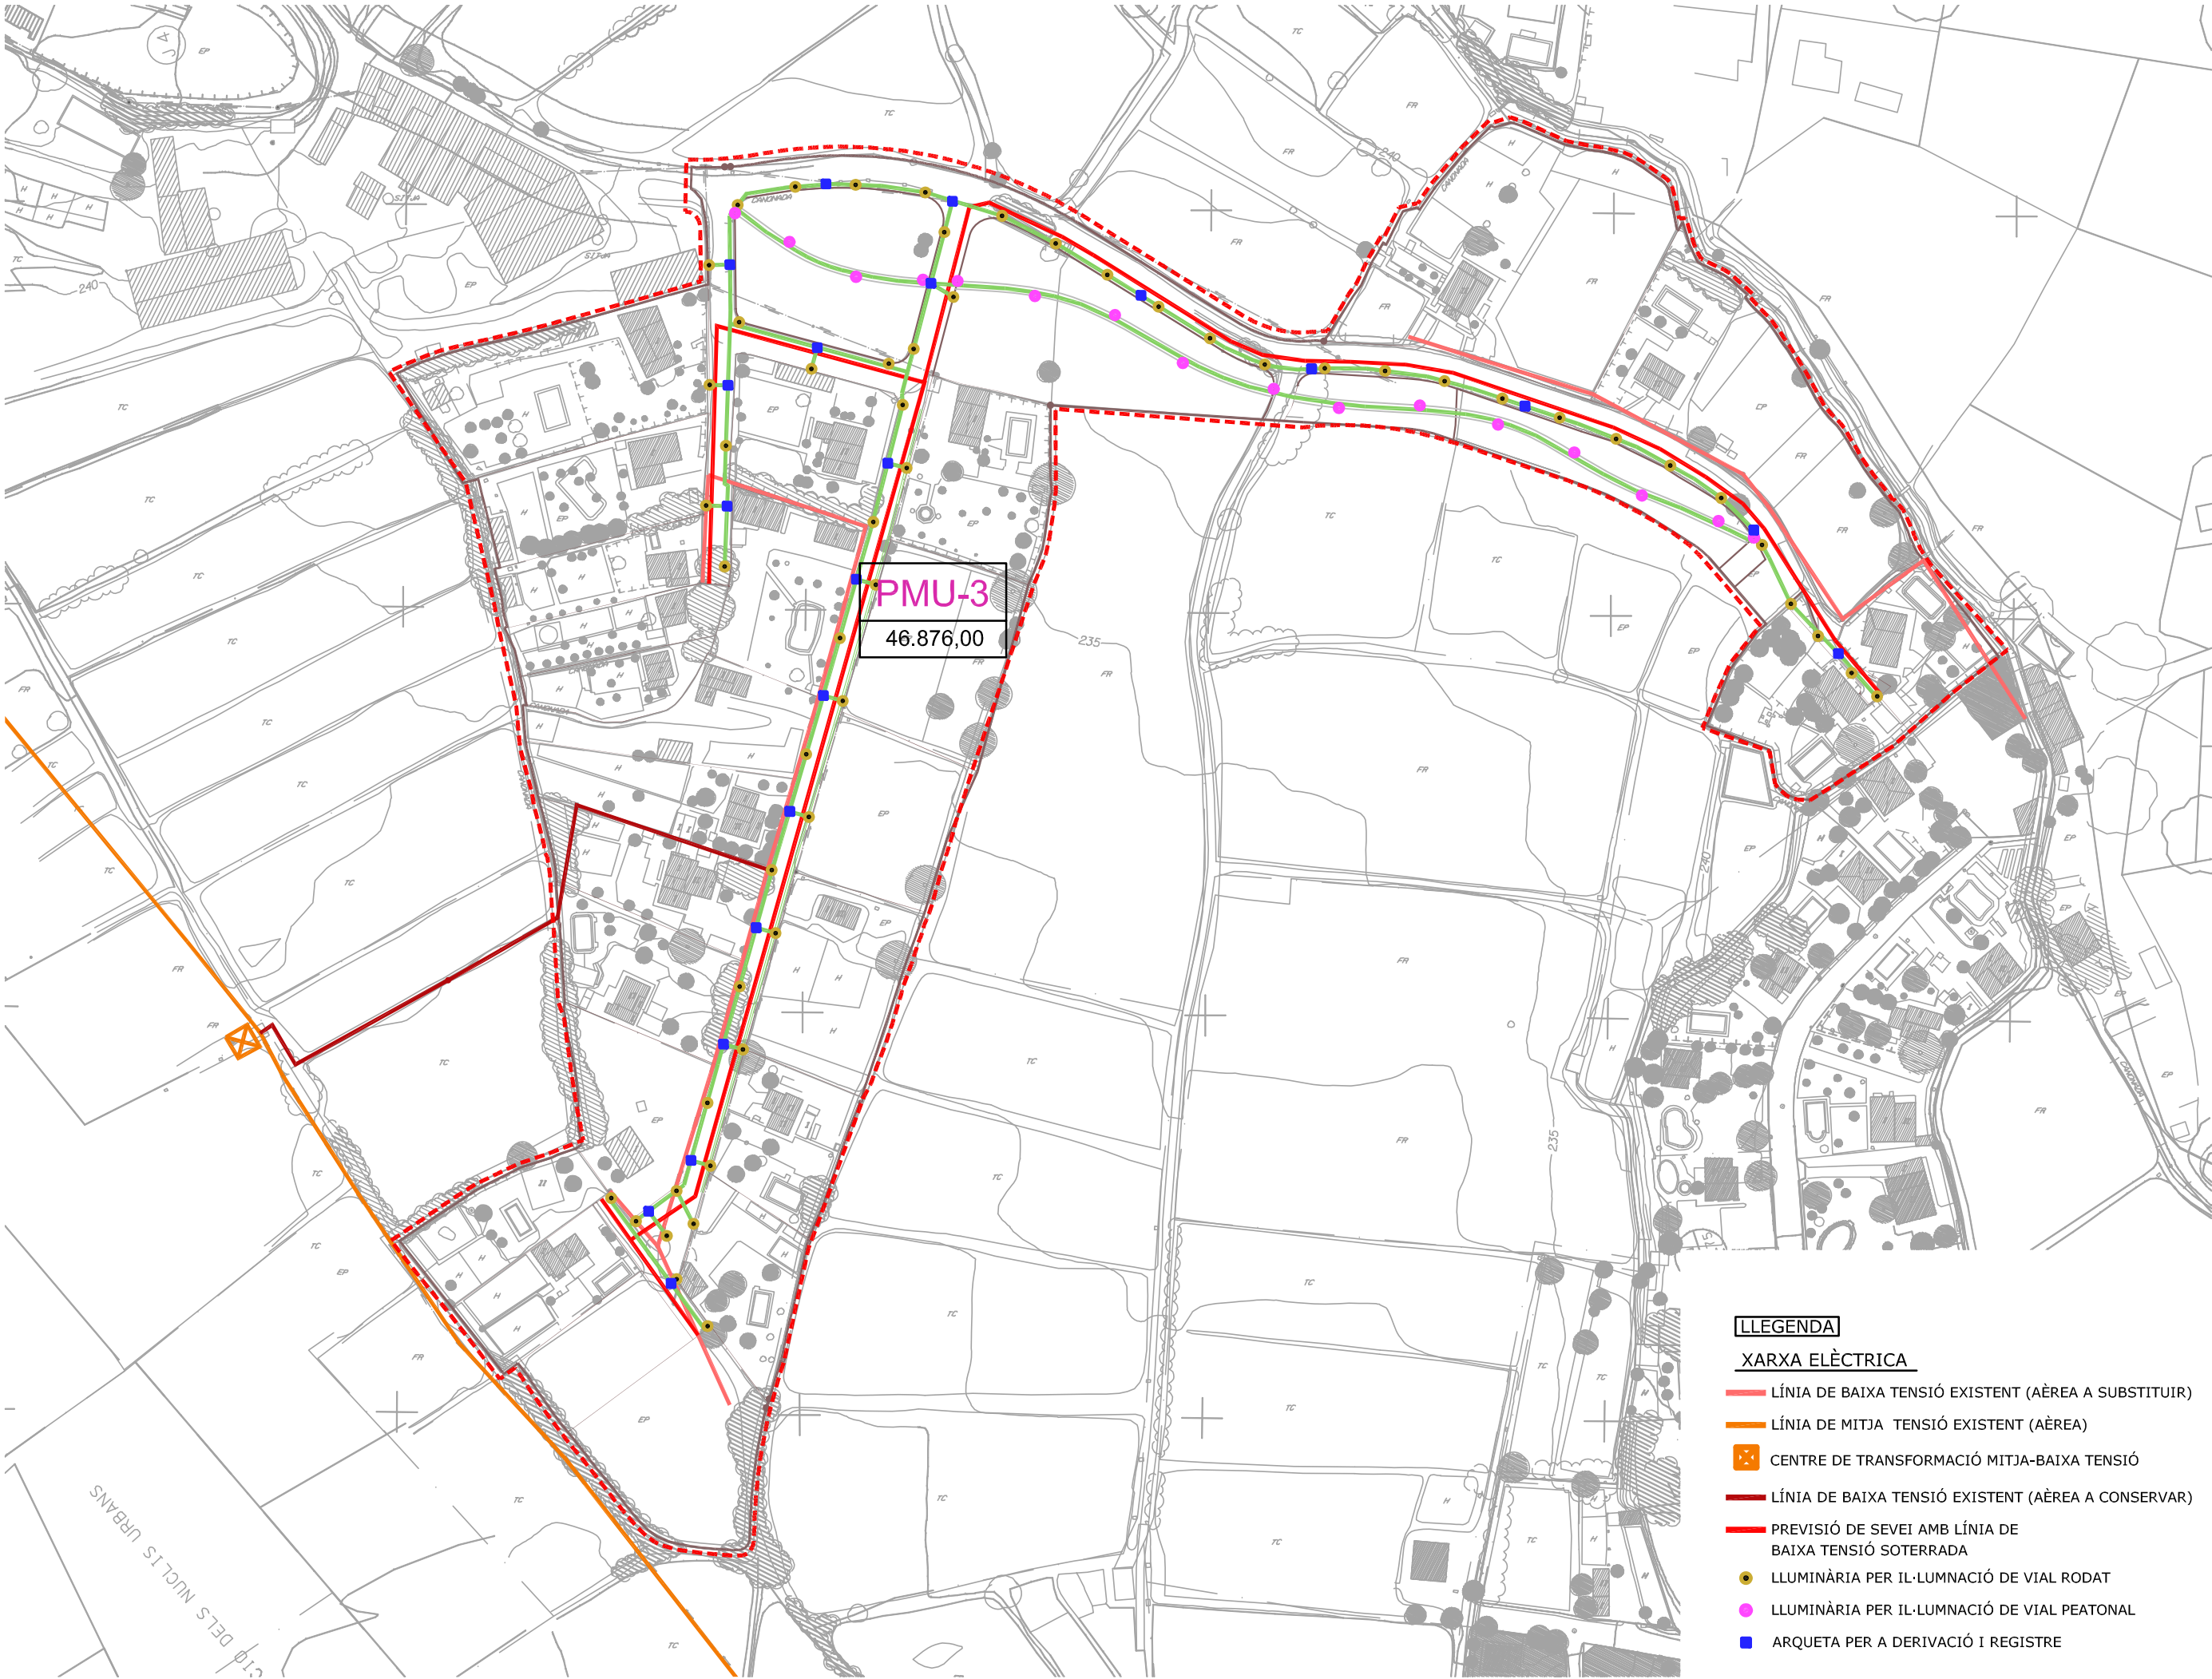

LLEGGENDA

XARXA ELÈCTRICA

- LÍNIA DE BAIXA TENSÍO EXISTENT (AÈREA A SUBSTITUIR)
- LÍNIA DE MITJA TENSÍO EXISTENT (AÈREA)
- CENTRE DE TRANSFORMACIÓ MITJA-BAIXA TENSÍO
- LÍNIA DE BAIXA TENSÍO EXISTENT (AÈREA A CONSERVAR)
- PREVISIÓ DE SEVEI AMB LÍNIA DE BAIXA TENSÍO SOTERRADA
- LLUMINÀRIA PER IL·LUMINACIÓ DE VIAL RODAT
- LLUMINÀRIA PER IL·LUMINACIÓ DE VIAL PEATONAL
- ARQUETA PER A DERIVACIÓ I REGISTRE

