


5 FINQUES I PROPIETARIS

ESCALA GRÀFICA: 1/1.000 A3
0 5 10 20 40m



RELACIÓ DE FINQUES I PROPIETARIS

	1 PAU PORTA TORRELLES		6 AGUSTÍ GORGUES MAGRÍ
	2 MARIA BULLICH PORTA		7 MAGDALENA GORGUES MAGRÍ
	3 ANTONI MOIX PORTA		8 JOSE ANTONIO MARTÍ JOVÉ
	4 DESENVOLUPAMENT URBANÍSTIC PMU-08 SL		A AJUNTAMENT DE ROSELLÓ
	5 TERESA GORGUES MAGRÍ	A.1	Camí del Calvari
		A.2	Camí Graver de Baix

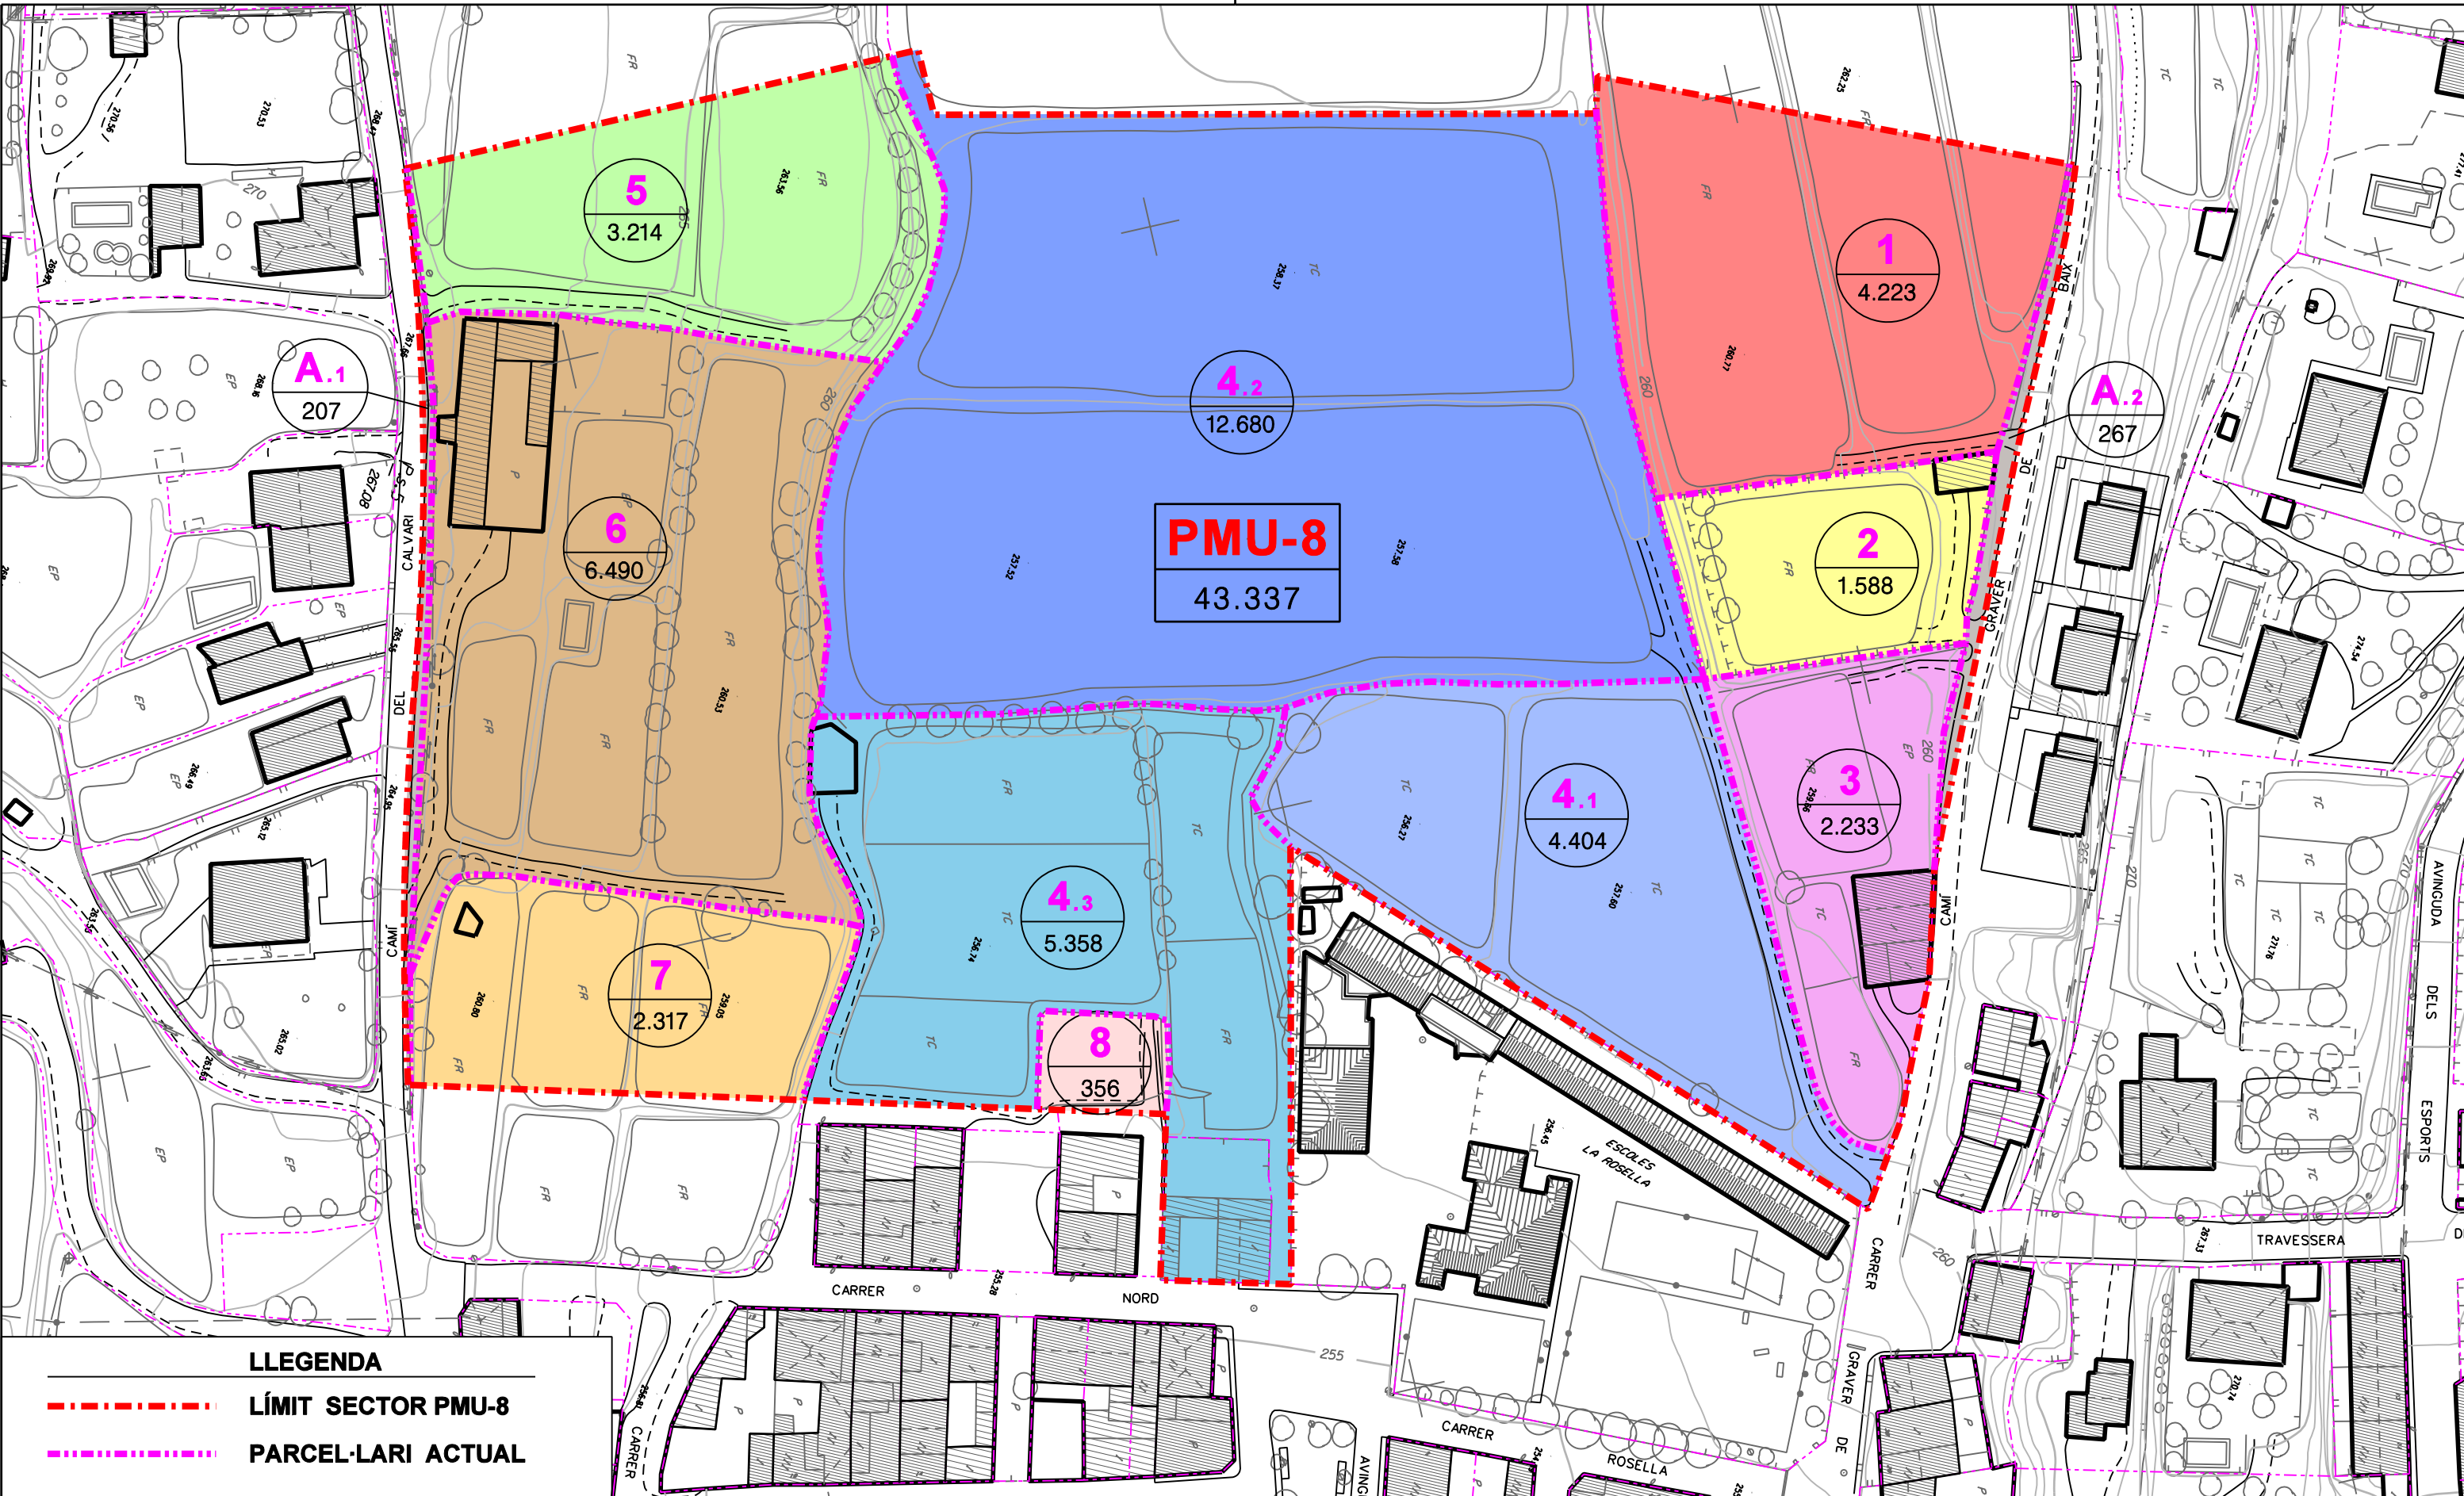

LLEGENDA

- LÍMIT SECTOR PMU-8
- PARCEL·LARI ACTUAL