


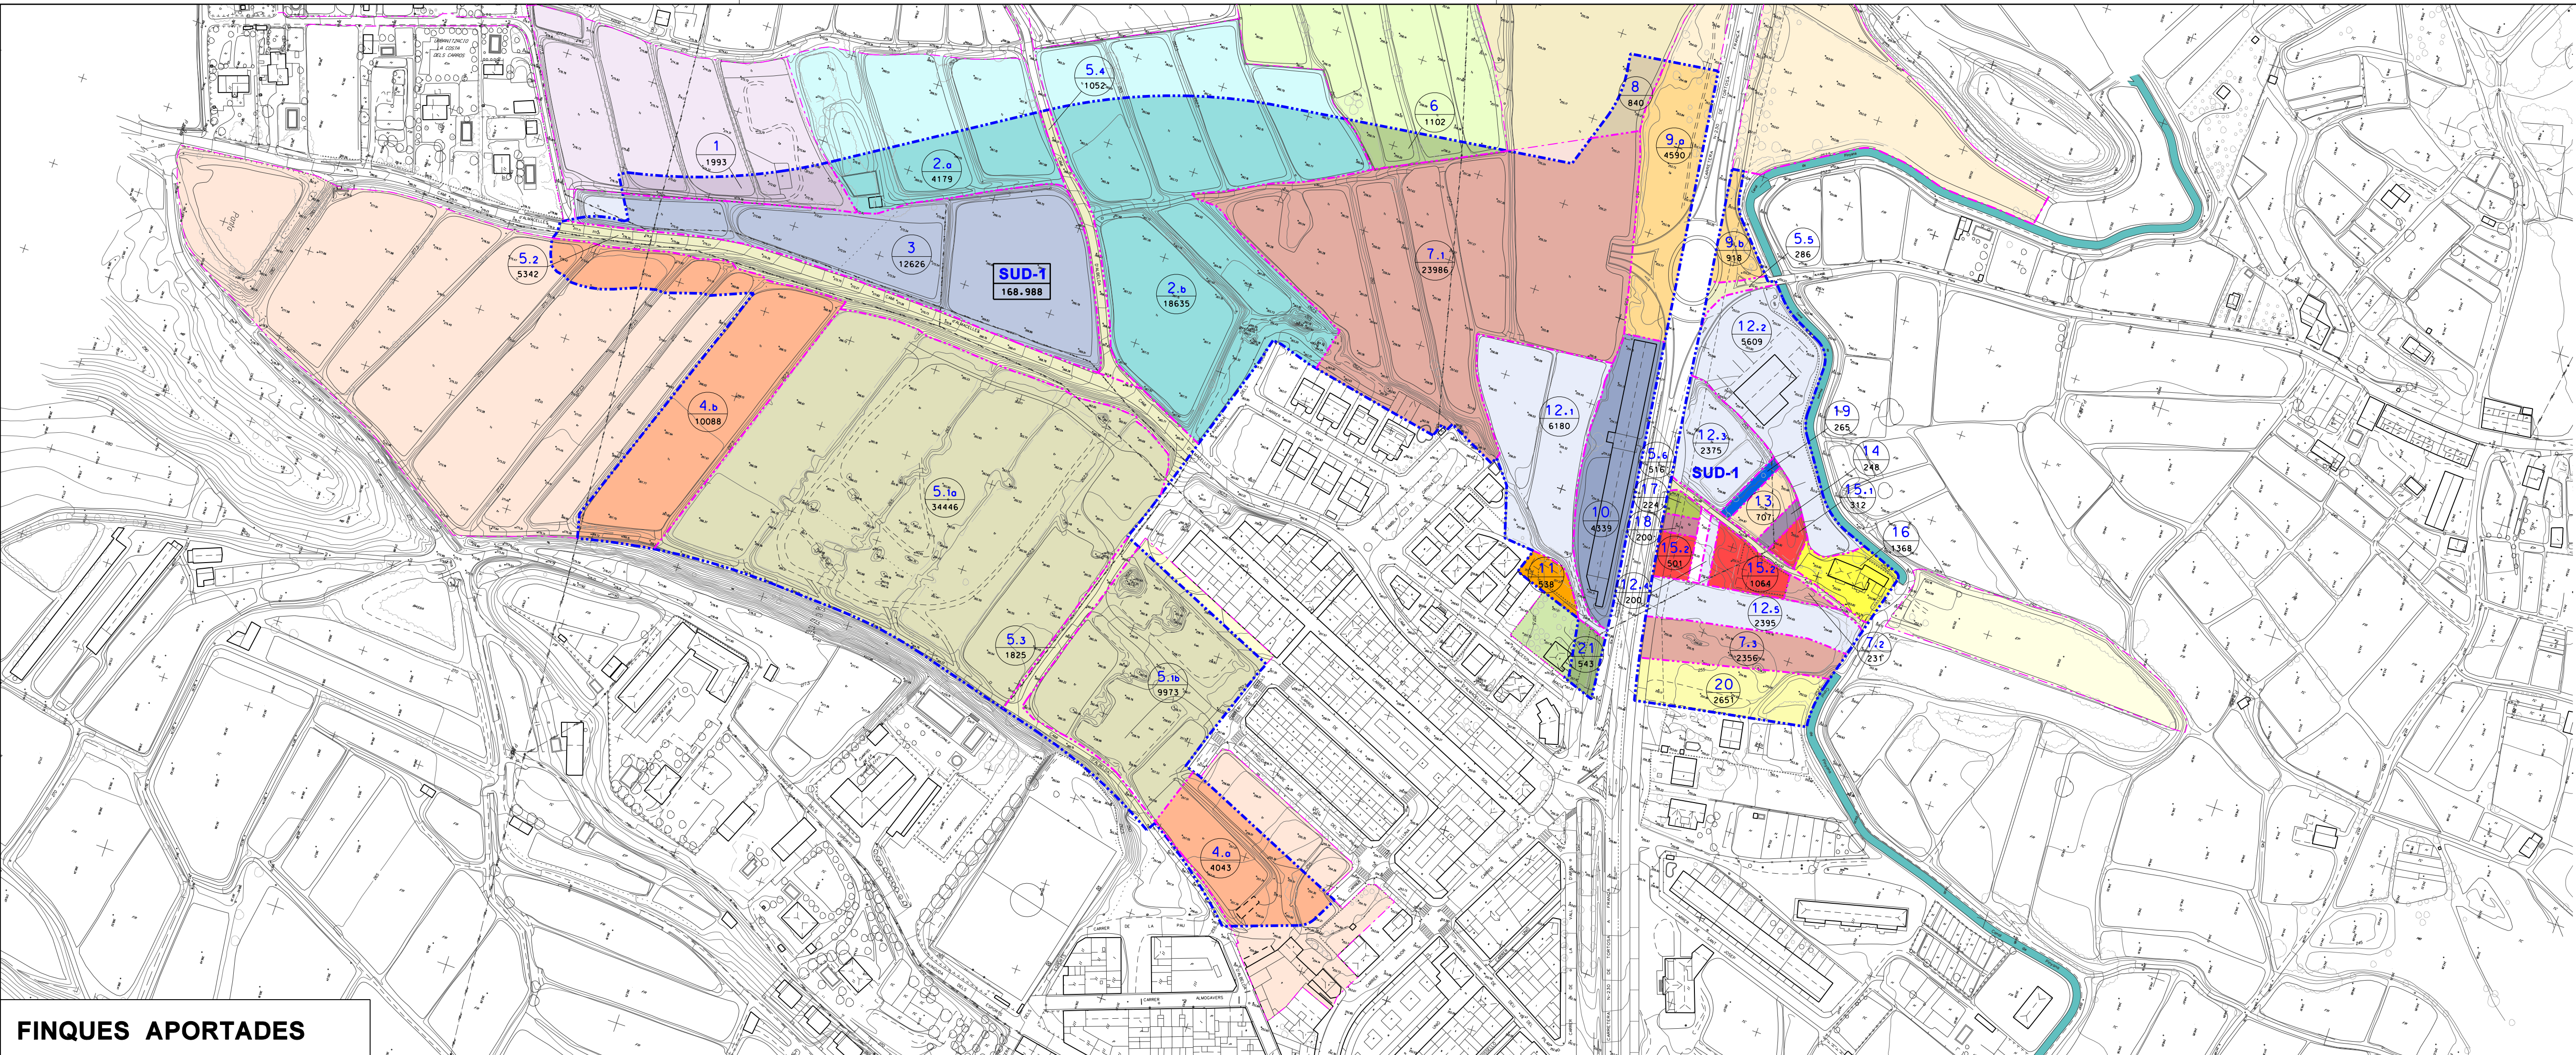


FINQUES APORTADES

PROPIETARIS FINQUES SECTOR SUD-1	
PROPIETARI	
1	PERE GUÀRDIA JOVÉ ANTONIA FERNANDEZ SOLDEVILA
2	ANA ISABEL FONTANET SEUMA OLGA MONTSERRAT FONTANET SEUMA TERESA MARIA FONTANET SEUMA
3	ANTONIO ARMENGOL SERRA TERESA MARIA FONTANET SEUMA
4	SEBASTIAN AGUSTIN DALMAU BARRAL MARIA ISABEL FARRERO PINTAT MERITXELL DALMAU FARRERO MONTSERRAT DALMAU FARRERO
5	AJUNTAMENT DE ROSELLÓ
6	JAVIER JOSÉ GUÀRDIA FONTOVA JOANA ROCA PUBILL
7	GARCIA GORGUES S.L.
8	ANTONIO GORGUES FONTANET
9	JUAN CARLOS ALIER ALDOMÀ ROSA ANNA ALIER ALDOMÀ ROSA ALDOMÀ CARBONELL (Usdefr.)
10	JOSEP MARIA HORTET BELLMUNT NURIA PURROY ALTISENT
11	JOSEP MARIA TORRELLES GARRIDO M. CARMEN CASTELLS LLIAN
12	FRUITOLLÉ S.L.
13	MARIA ROSA TERSA FERNANDEZ MARIA BOTARGUES FERNANDEZ (Usdefr.)
14	FRANCISCA TERSA FERNANDEZ MARIA BOTARGUES FERNANDEZ (Usdefr.)
15	CONCEPCION TERSA FERNANDEZ MARIA BOTARGUES FERNANDEZ (Usdefr.)
16	RAMON FOLGUERA CASANOVAS M.DOLORES BÀNERES BALTASAR
17	MARIA LOURDES TORRELLES GALAN
18	MERCEDES BARBA TORRENTS
19	SEVERIANO BORTAGUES PIQUÉ JOAQUINA MARTIJA ALFARO
20	JORGE MARTÍ LARROYA MIGUEL MARTÍ LARROYA
21	BLAS RUBINAT TORRELLES ROSA TARRAGONA BONET

LLEENDA

LÍMIT DEL SECTOR SUD-1

PARCEL·LARI ACTUAL

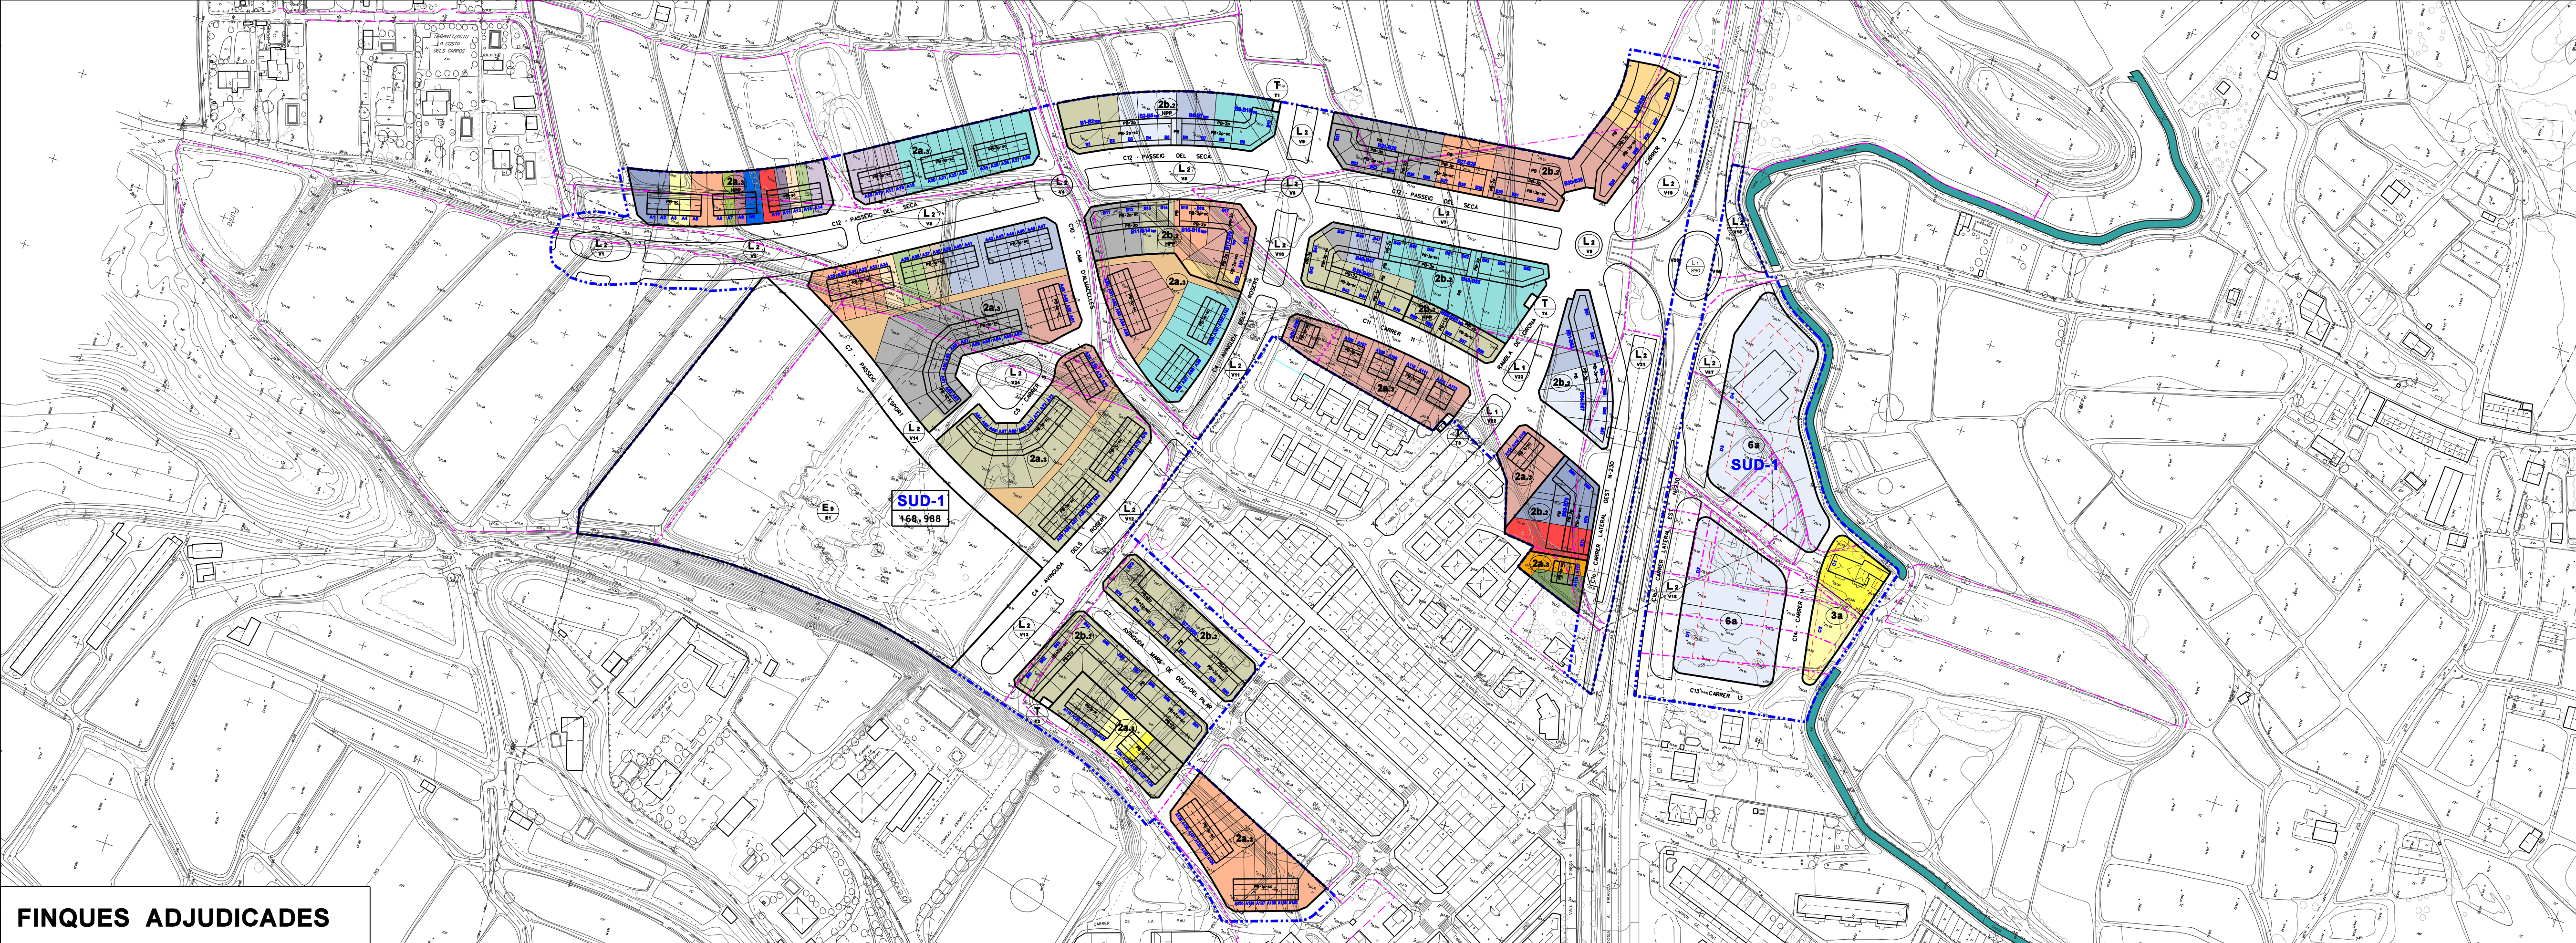


FINQUES ADJUDICADES

Promotor
JUNTA DE COMPENSACIÓ
SECTOR SUD-1

Projecte de Reparcel·lació
SECTOR SUD-1
"Costa dels Carros"

DOM ARQUITECTES ASSOCIATS SLP
PASQUAL MAS I BOLDÓ - VALERIAS MAS I BOLDÓ - ARQUITECTES
PASSEIG DE GRÀCIA 118, 7a - 08008 BARCELONA - Tel: 932173172
FAX: 932187489 - E-MAIL: dom@domcat.net

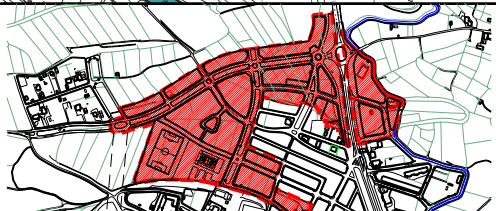

ROSELLÓ -- OCTUBRE 2011

TEXT APROVACIÓ INICIAL

AP. INICIAL AP. DEFINITIVA

FINQUES APORTADES
FINQUES RESULTANTS

ESCALA GRÀFICA Escala: 1/2.000
0 10 20 30 40 50 60 70 80 90 100m