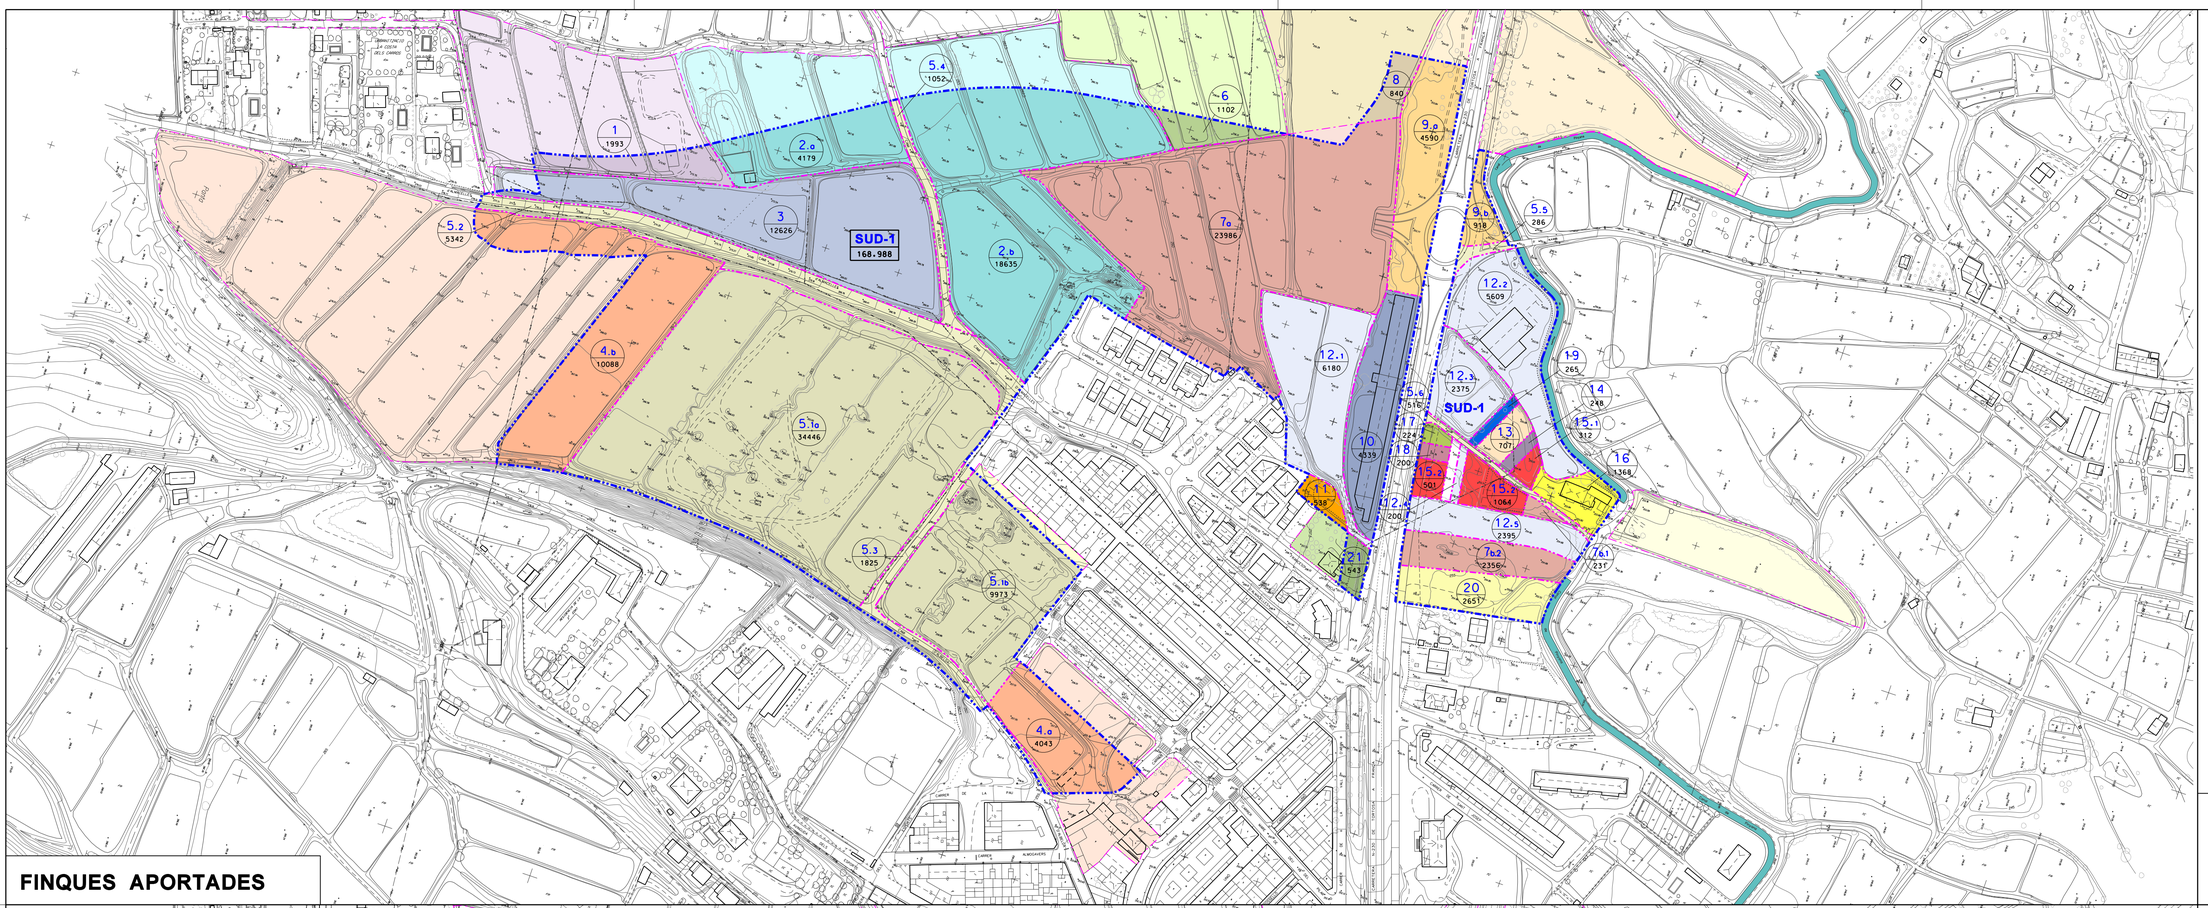

FINQUES APORTADES

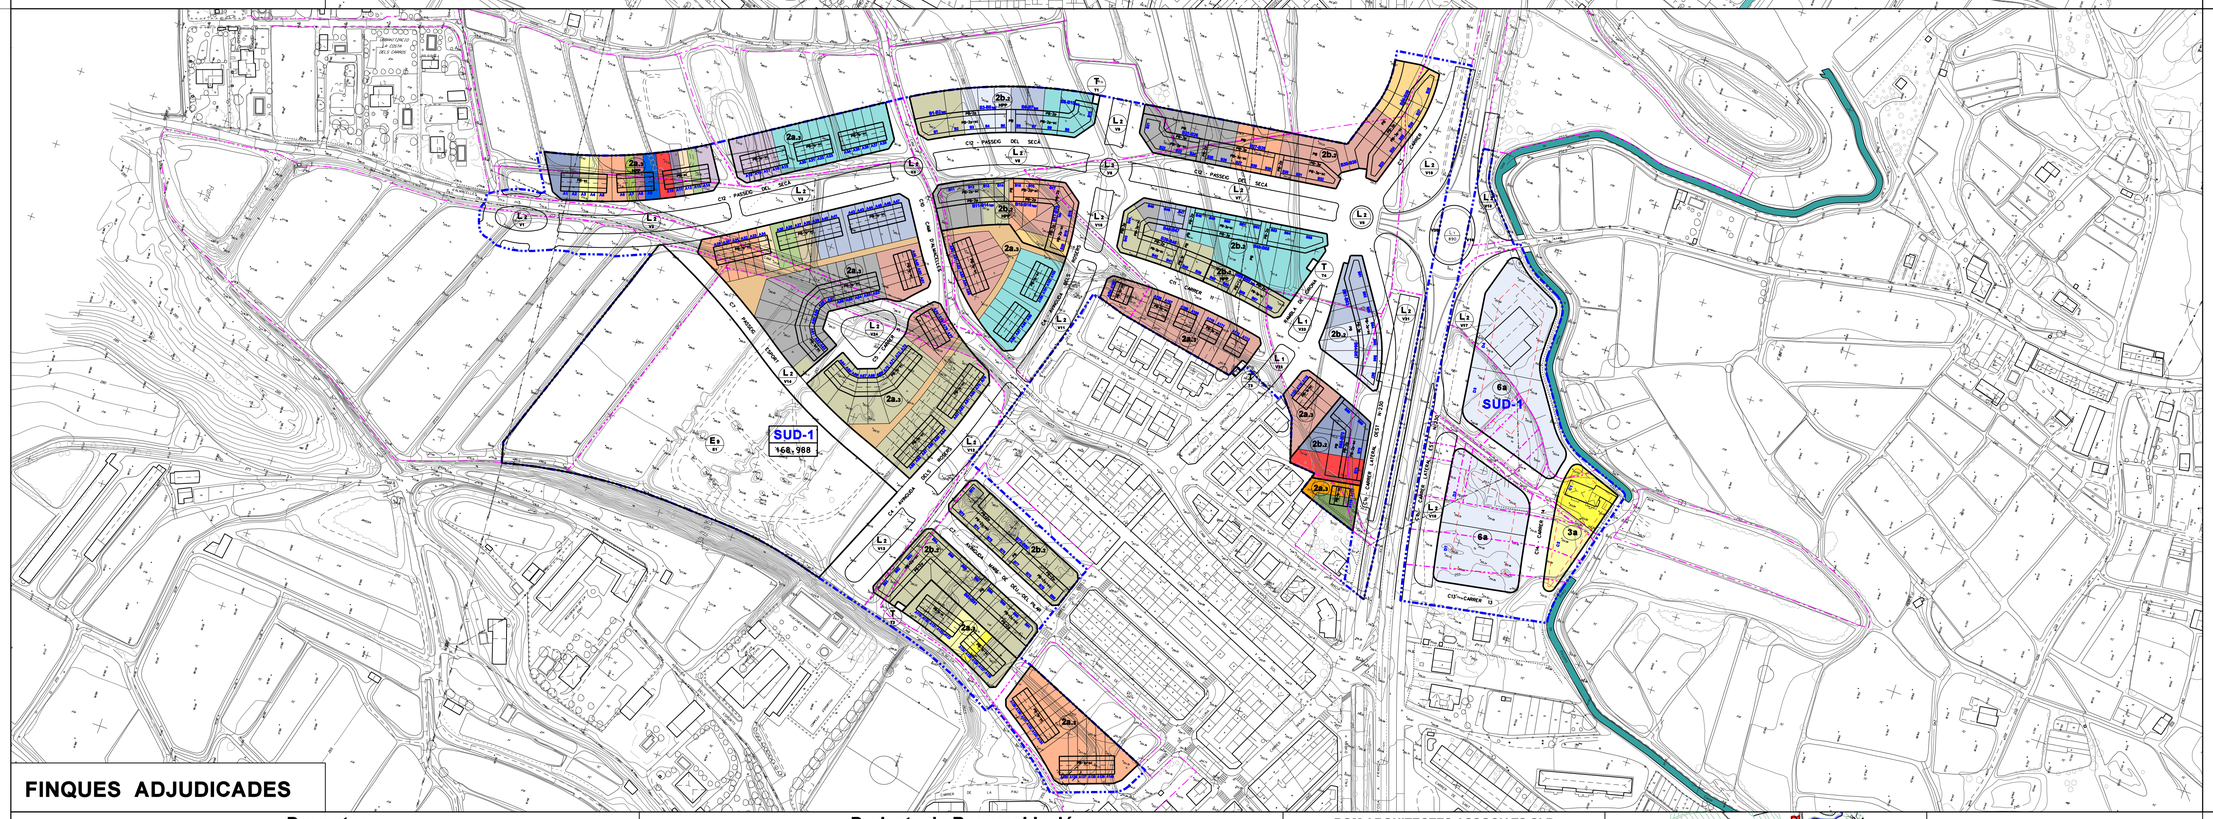

FINQUES ADJUDICADES

PROPIETARIS FINQUES SECTOR SUD-1

	PROPIETARI
1	PERE GUÀRDIA JOVÉ ANTONIA FERNANDEZ SOLDEVILA
2	ANA ISABEL FONTANET SEUMA OLGA MONTSERRAT FONTANET SEUMA TERESA MARIA FONTANET SEUMA
3	ANTONIO ARMENGOL SERRA TERESA MARIA FONTANET SEUMA
4	SEBASTIAN AGUSTIN DALMAU BARRAL MARIA ISABEL FARRERO PINTAT MERITXELL DALMAU FARRERO MONTSERRAT DALMAU FARRERO
5	AJUNTAMENT DE ROSELLÓ
6	JAVIER JOSÉ GUÀRDIA FONTOVA JOANA ROCA PUBILL
7a	GARCIA GORGUES S.L.
7b	MÒNICA CASTELLÓ ARQUIMBAU
8	ANTONIO GORGUES FONTANET
9	JUAN CARLOS ALIER ALDOMÀ ROSA ANNA ALIER ALDOMÀ ROSA ALDOMÀ CARBONELL (Usdefr.)
10	JOSEP MARIA HORTET BELLMUNT NURIA PURROY ALTISENT
11	JOSEP MARIA TORRELLES GARRIDO M. CARMEN CASTELLS LIÑAN
12	FRUITOLLÉ S.L.
13	MARIA ROSA TERSA FERNANDEZ MARIA BOTARGUES FERNANDEZ (Usdefr.)
14	FRANCISCA TERSA FERNANDEZ MARIA BOTARGUES FERNANDEZ (Usdefr.)
15	CONCEPCION TERSA FERNANDEZ MARIA BOTARGUES FERNANDEZ (Usdefr.)
16	RAMON FOLGUERA CASANOVAS M.DOLORES BAÑERES BALTASAR
17	MARIA LOURDES TORRELLES GALAN
18	MERCEDES BARBA TORRENTS
19	SEVERIANO BORTAGUES PIQUÉ JOAQUINA MARTIJA ALFARO
20	JORGE MARTÍ LARROYA MIGUEL MARTÍ LARROYA
21	BLAS RUBINAT TORRELLES ROSA TARRAGONA BONET

LLEGENDA

LÍMIT DEL SECTOR SUD-1

PARCEL·LARI ACTUAL

Promotor

JUNTA DE COMPENSACIÓ SECTOR SUD-1

Projecte de Reparcel·lació

SECTOR SUD-1

"Costa dels Carros"

DOM ARQUITECTES ASSOCIATS SLP
PASQUAL MAS I BOLDÚ :: VALERI MAS I BOLDÚ :: ARQUITECTES
PASSEIG DE GRÀCIA 118, 7è :: 08008 BARCELONA :: Tel: 932173172
FAX: 932187489 E-MAIL dom@coac.net

ROSSELLÓ -- SETEMBRE 2012

TEXT APROVACIÓ DEFINITIVA

AP. INICIAL 30.12.2011

FINQUES APORTADES
FINQUES RESULTANTS

4

ESCALA GRÁFICA Escala: 1/2.000 A1

0 10 20 50 100m

N

V-2