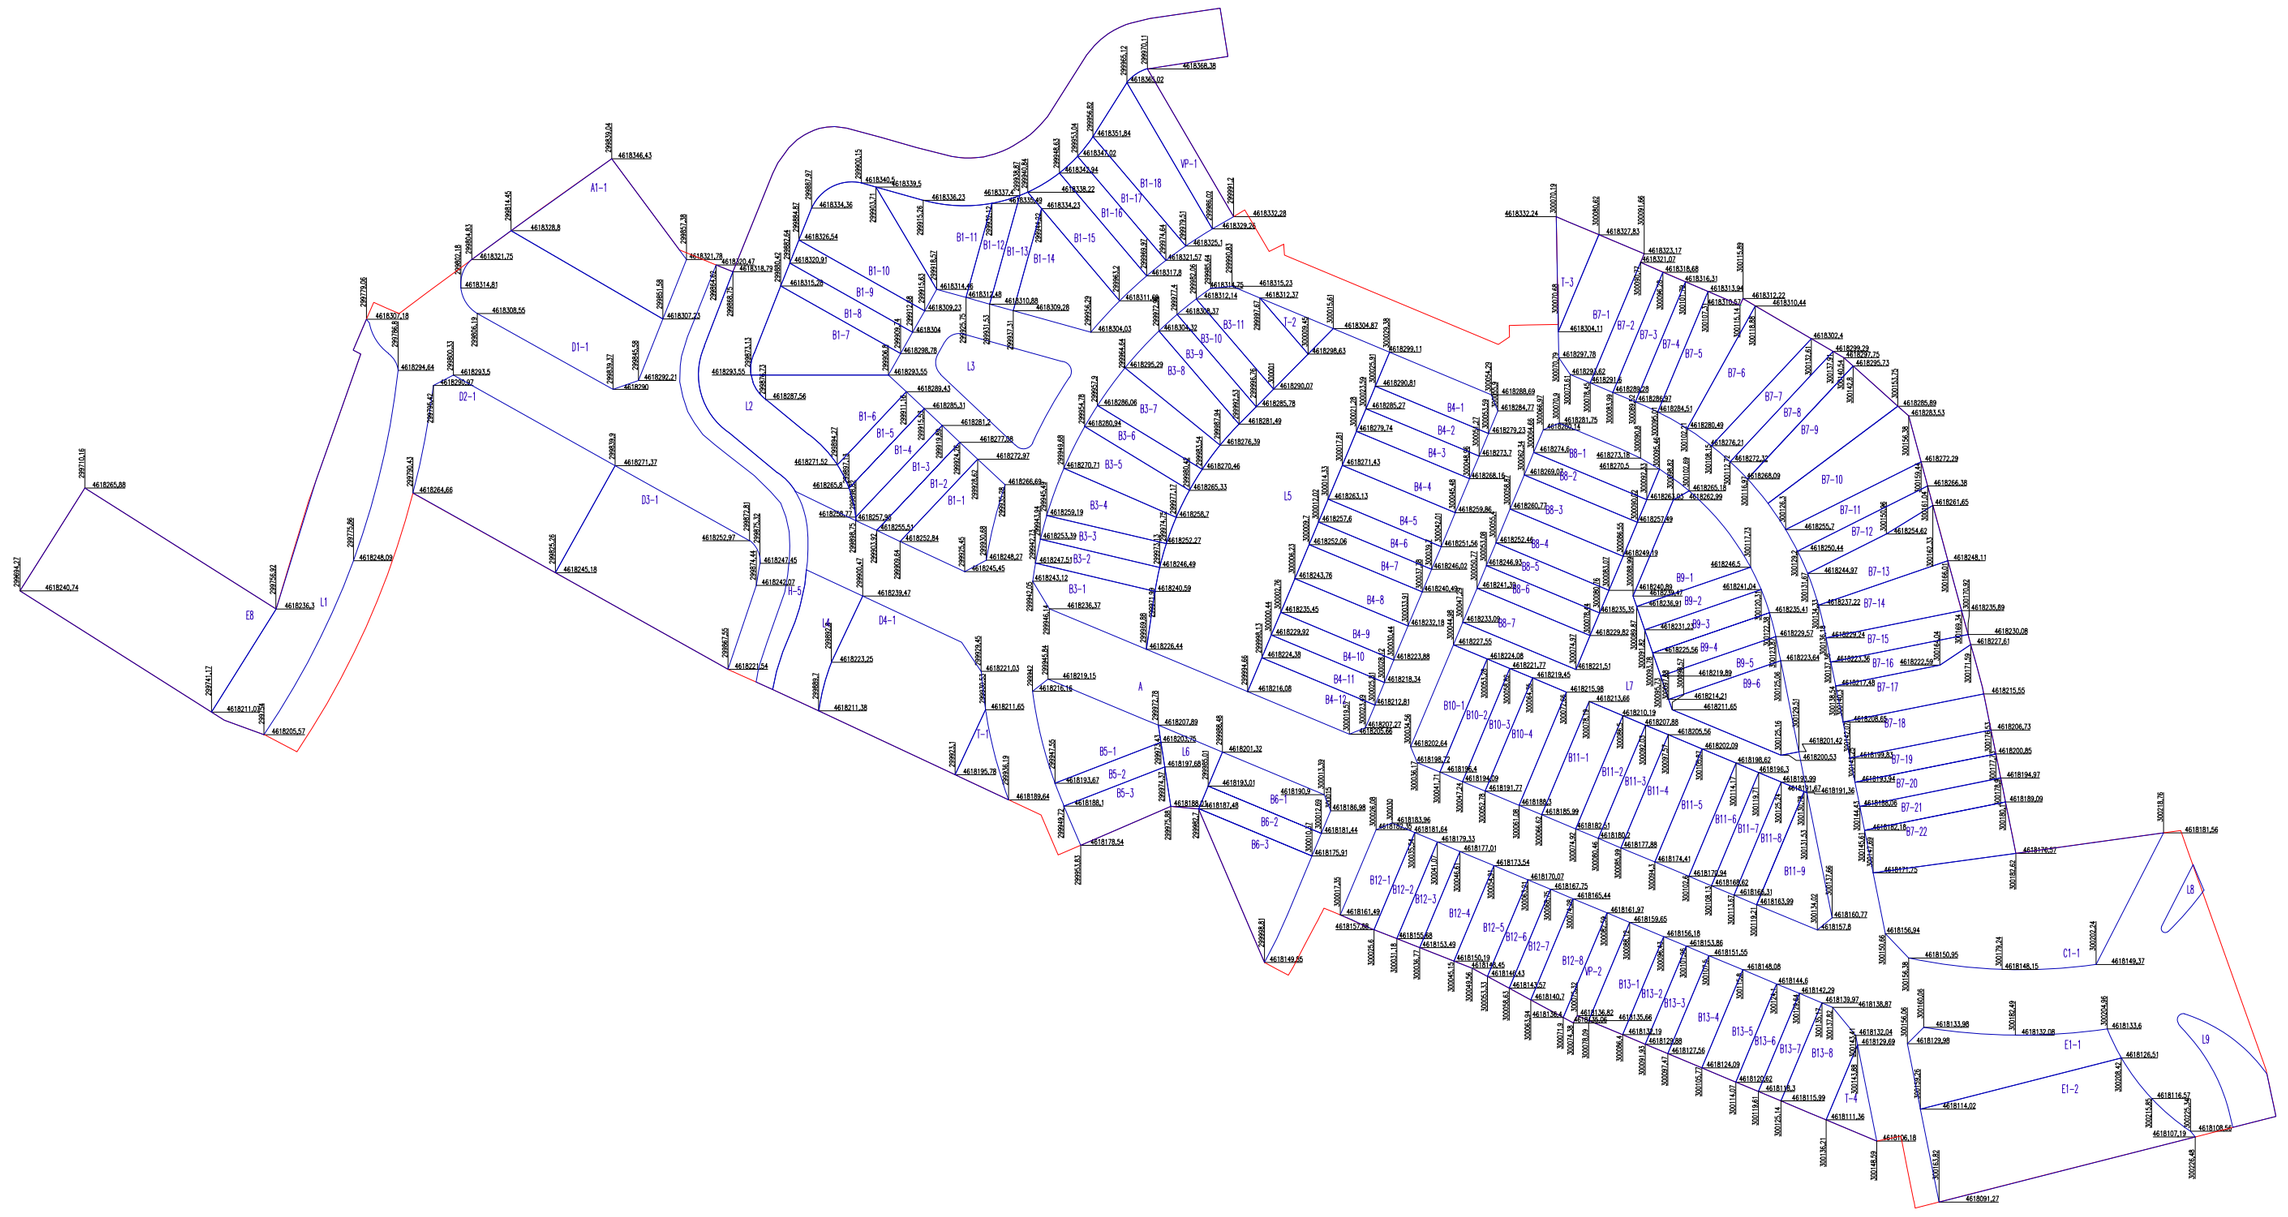

PROMOTOR JUNTA DE COMPENSACIÓ PMU-1b DE ROSSELLÓ	SITUACIÓ ROSSELLÓ EL SEGRIÀ. LLEIDA	DATA MAIG 2016

REPARCEL.ACIÓ DEL PLA DE MILLORA URBANA - 1b (PMU-1b)

RAMON BATALLA ROSELLÓ
C/ Vila Antònia, 5 1r B
25007 LLEIDA
Tel. 973 24 53 42
E-mail: rbatalla@coac.net

CARLES R. GUERRERO SALA
C/ President Macià, 15bis
25244 FONDARELLA
Tel. 973 24 53 42
E-mail: c-guerrero@coac.net

JOAN SEDÓ SOLÉ
C/ Prat de la Riba, 74
25430 JUNEDA
Tel. 973 15 13 71
E-mail: joansedo@coac.net

a r q u i t e c t e s

TÍTOL PLÀNOL
Parcel·les resultants amb cotes georeferenciades del cadastre

07

EXPEDIENT
U161103

ESCALA
DIN A1 1/750
DIN A3 1/1500

RAMON BATALLA ROSELLÓ arquitecte
CARLES R. GUERRERO SALA arquitecte
JOAN SEDÓ SOLÉ arquitecte