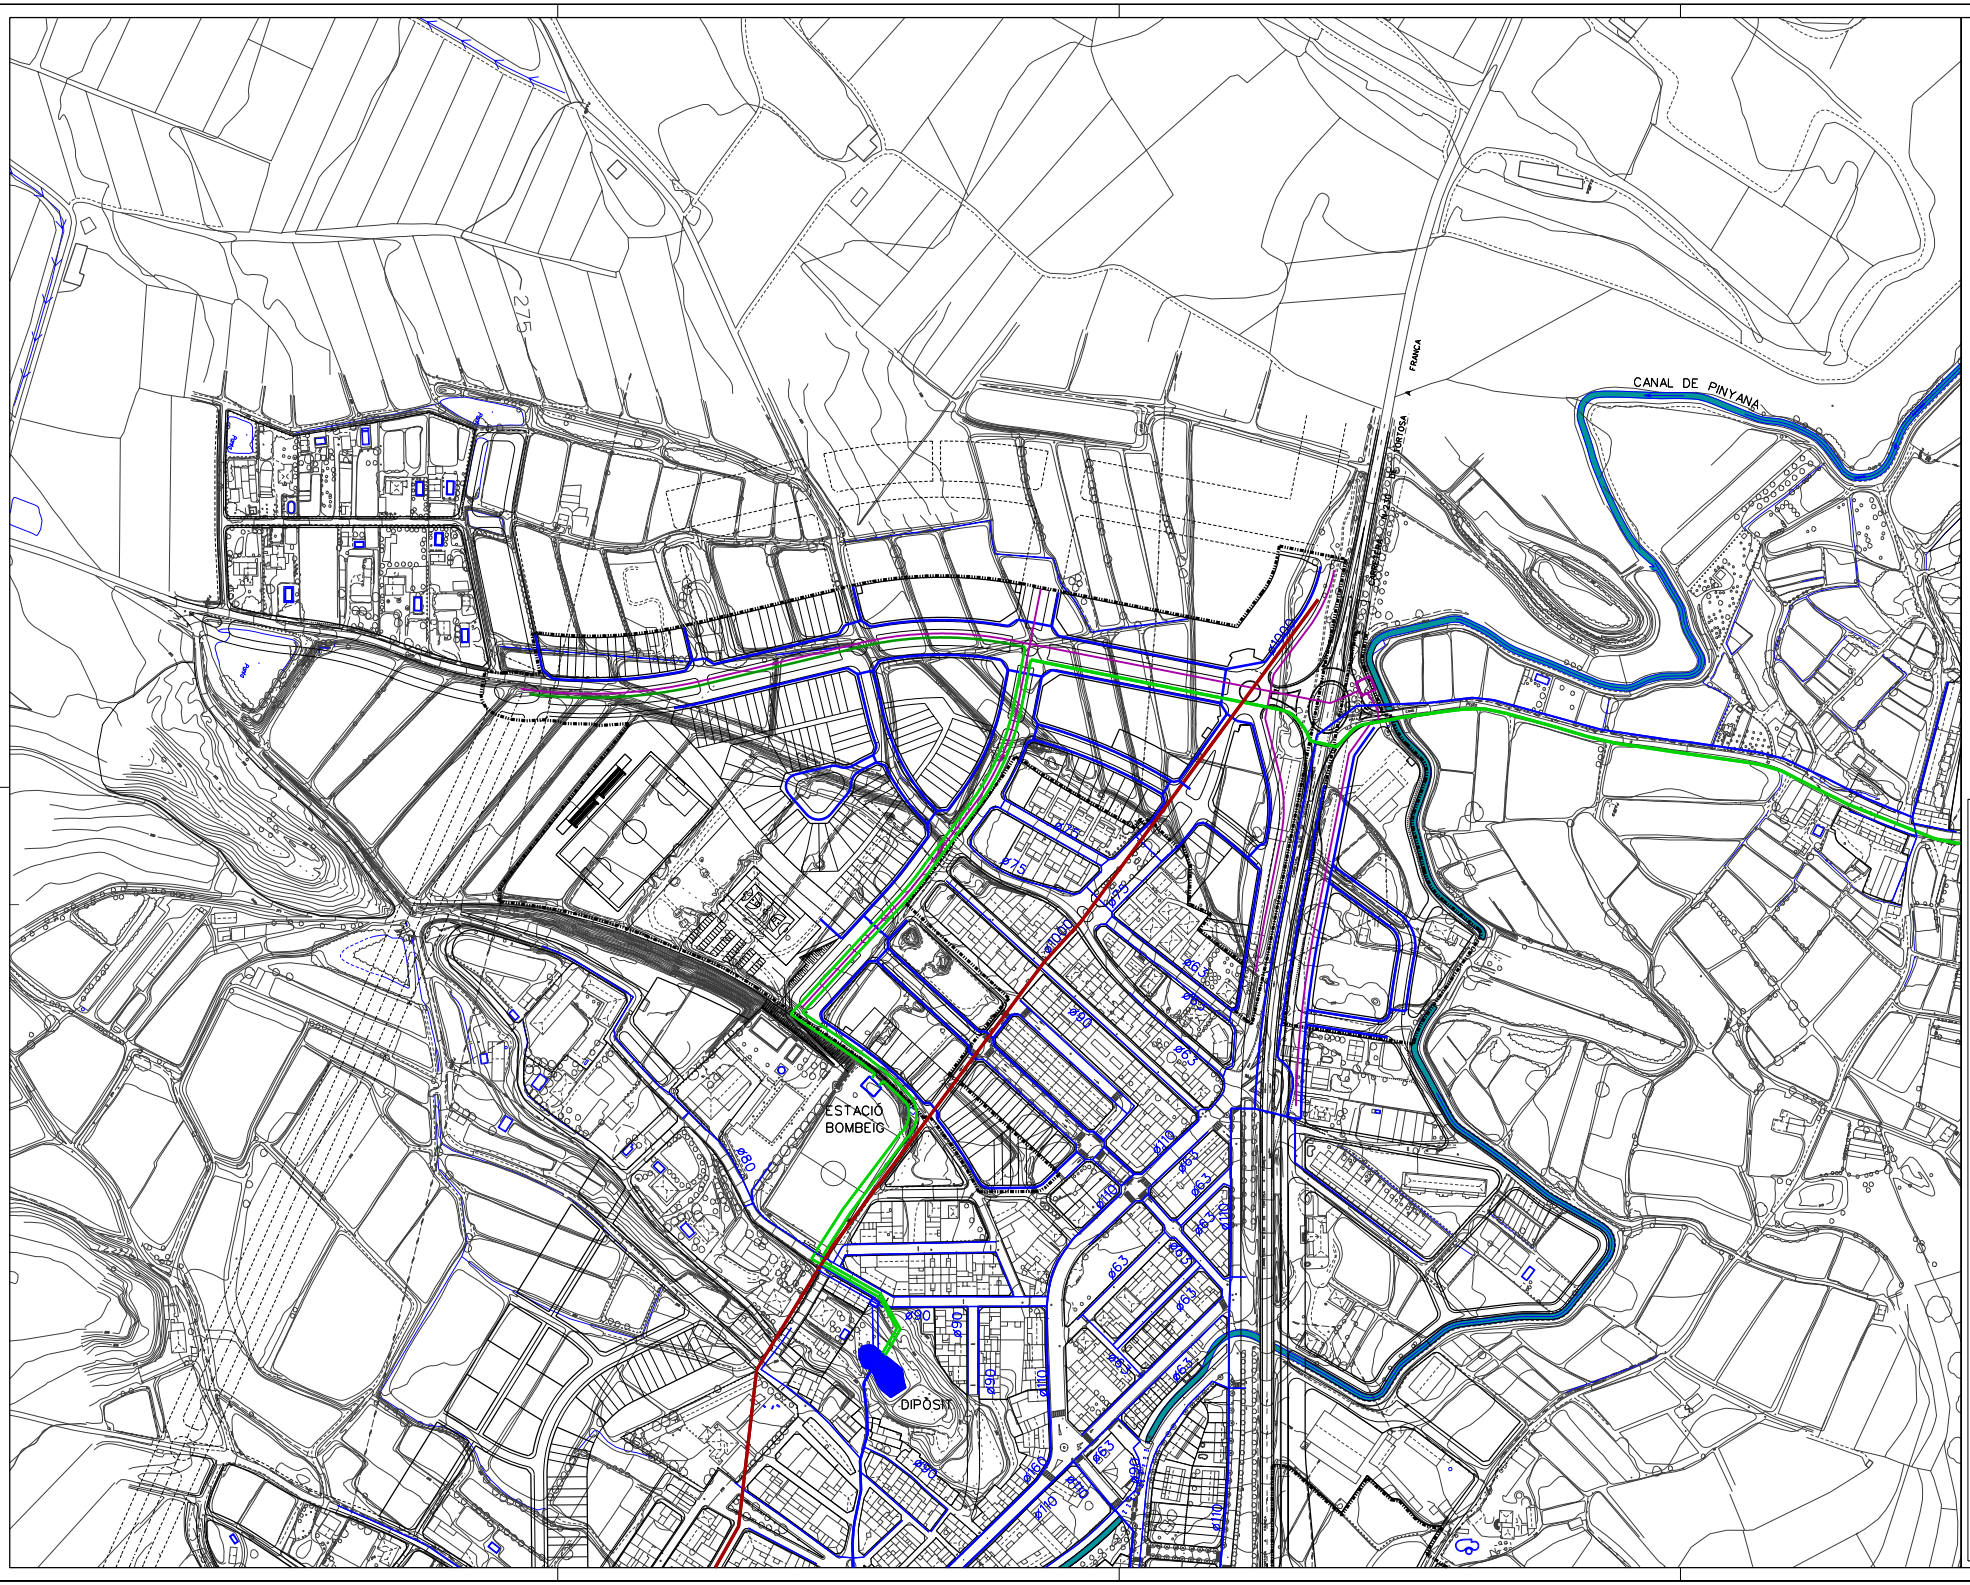

ABASTAMENT D' AIGUA

- CANONADA EXISTENT
- CANONADA EXISTENT A DIPÒSIT
- CANONADA EXISTENT AIGUA LLEIDA VELLA
- CANONADA PROPOSADA D'AIGUA I D'HIDRANTS
- CONNEXIÓ XARXA EXISTENT

XARXA DE REG URBÀ

- CANONADA PROPOSADA
- DIPÒSIT DE REG URBÀ

AJUNTAMENT DE

ROSSELLÓ

ROSSELLÓ - OCTUBRE 2007

PLA PARCIAL URBANÍSTIC

SECTOR SUD-1

"COSTA DELS CARROS"

TEXT REFÓS PER APROVACIÓ DEFINITIVA
OCTUBRE 2007

APROVACIÓ INICIAL	APROVACIÓ PROVISIONAL	APROVACIÓ DEFINITIVA
28.03.2006	29.03.2007	

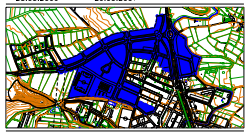

PLÀNOL 0.4b N ESCALA 1/2000

ABASTAMENT D'AIGUA I D'HIDRANTS

DOM ARQUITECTES ASSOCIATS SL
PASQUAL MAS I BOLDÚ - VALERI MAS I BOLDÚ - ARQUITECTES

TR-3