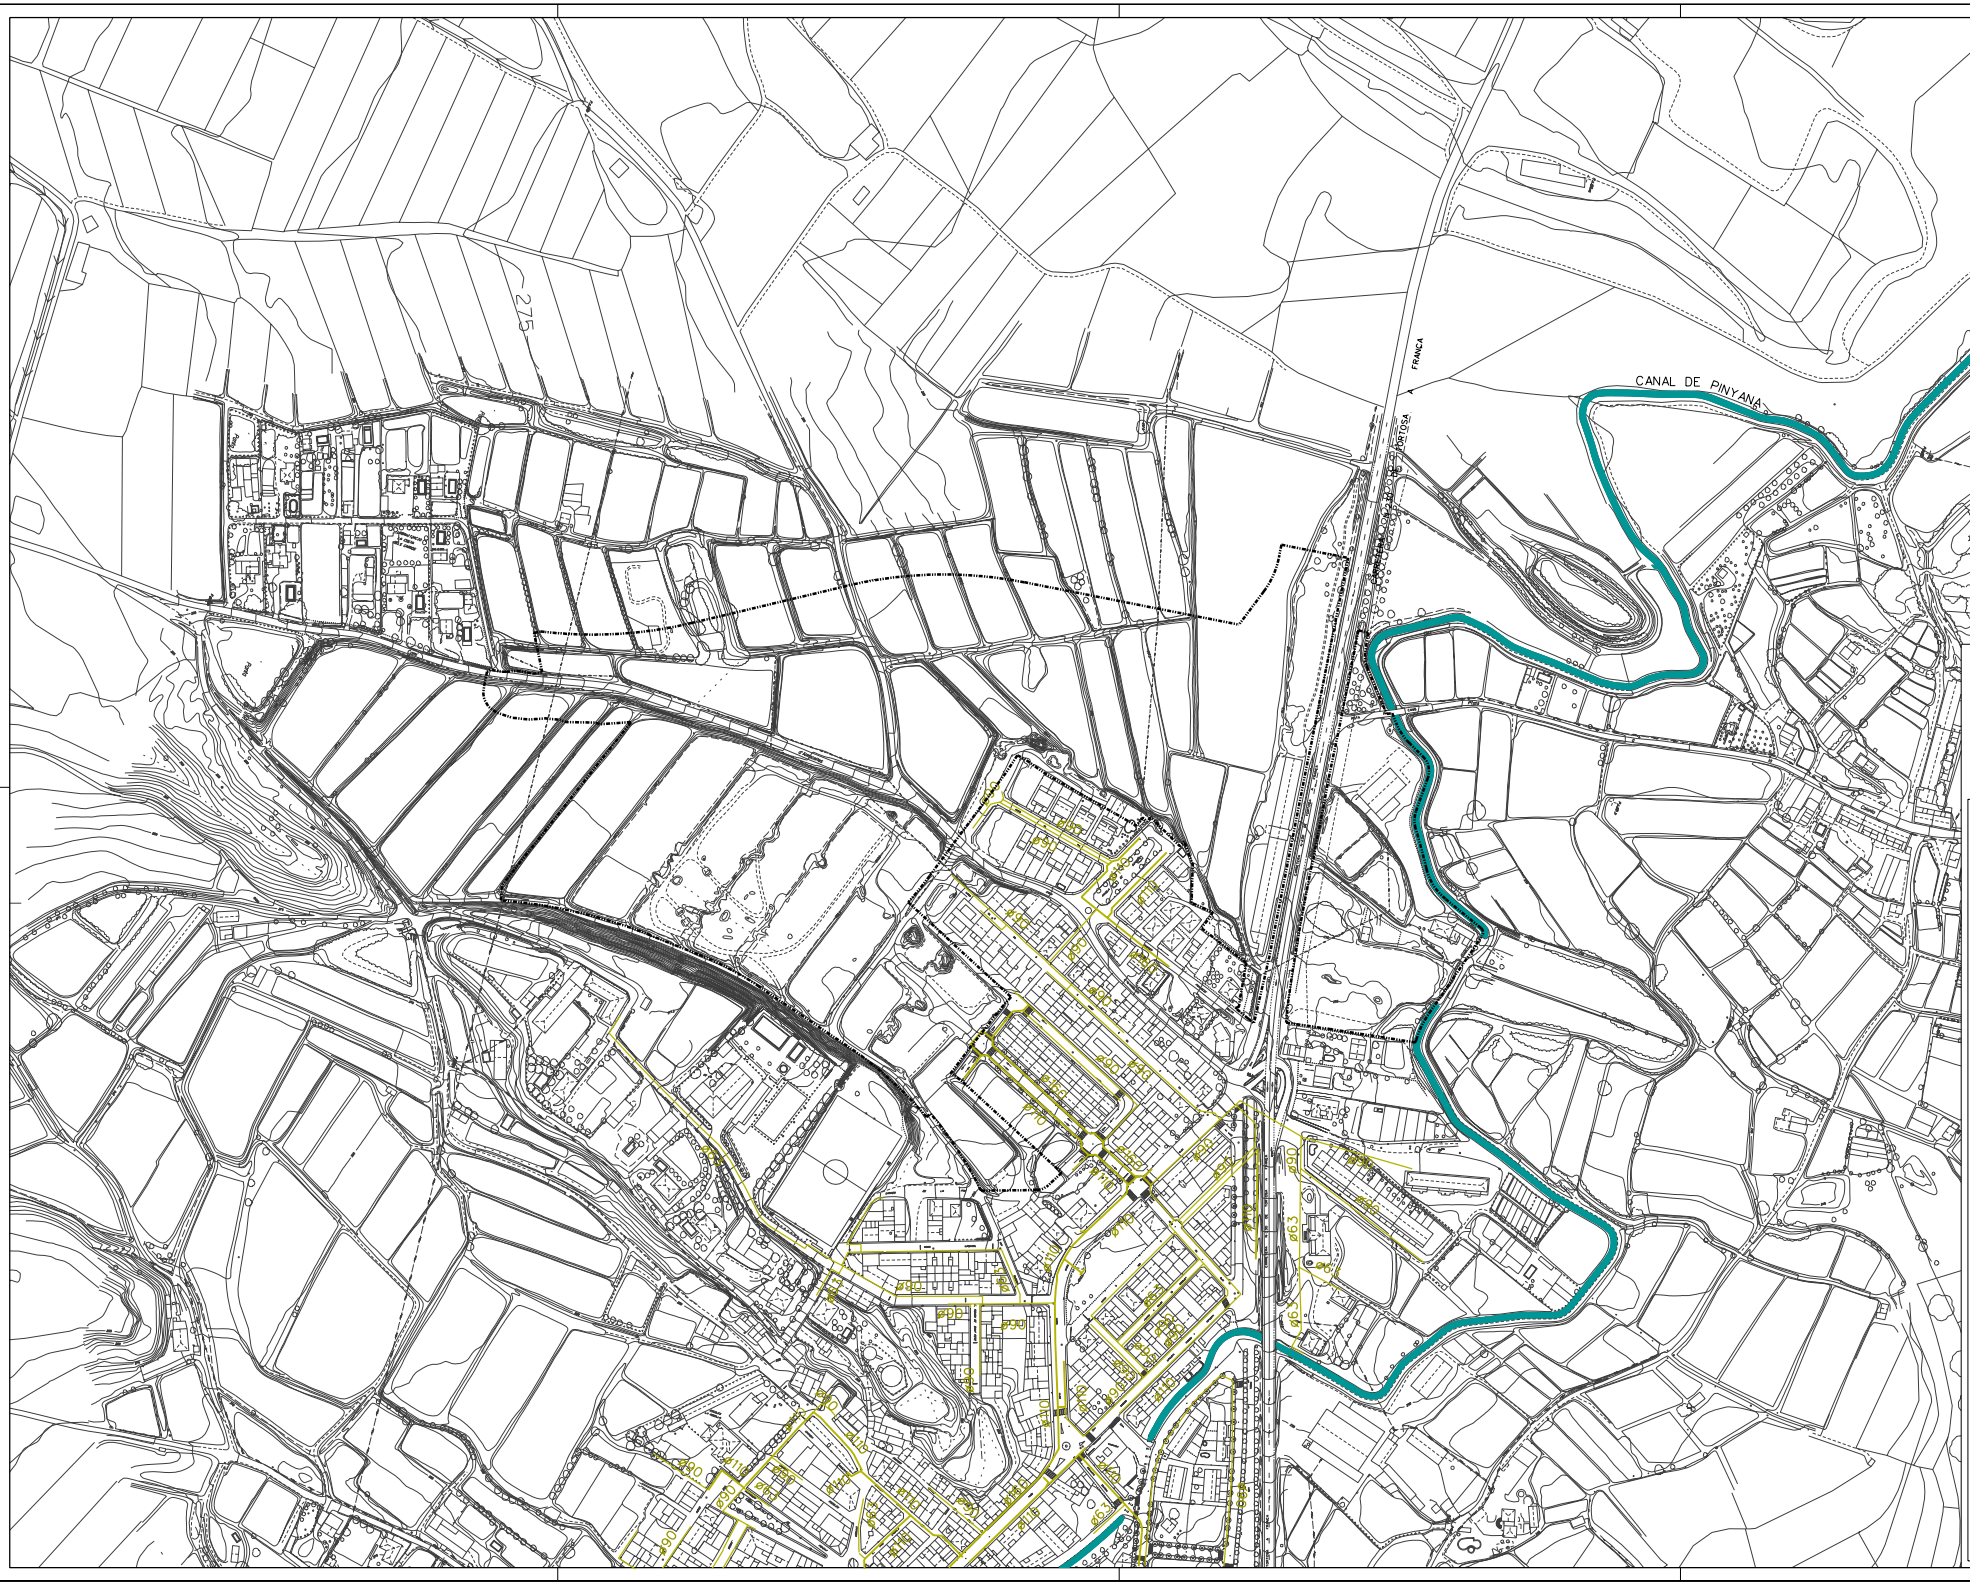

AJUNTAMENT DE

ROSSELLÓ

ROSSELLÓ - OCTUBRE 2007

PLA PARCIAL URBANÍSTIC

SECTOR SUD-1

"COSTA DELS CARROS"

TEXT REFÓS PER APROVACIÓ DEFINITIVA
OCTUBRE 2007

APROVACIÓ INICIAL	APROVACIÓ PROVISIONAL	APROVACIÓ DEFINITIVA
28.03.2006	29.03.2007	

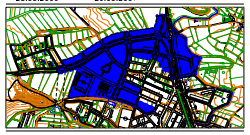

PLÀNOL I.5e ESCALA 1/2000

SERVEIS URBANS EXISTENTS:

XARXA GAS

DOM ARQUITECTES ASSOCIATS SL
PASQUAL MAS I BOLDÚ - VALERI MAS I BOLDÚ - ARQUITECTES

TR-3