



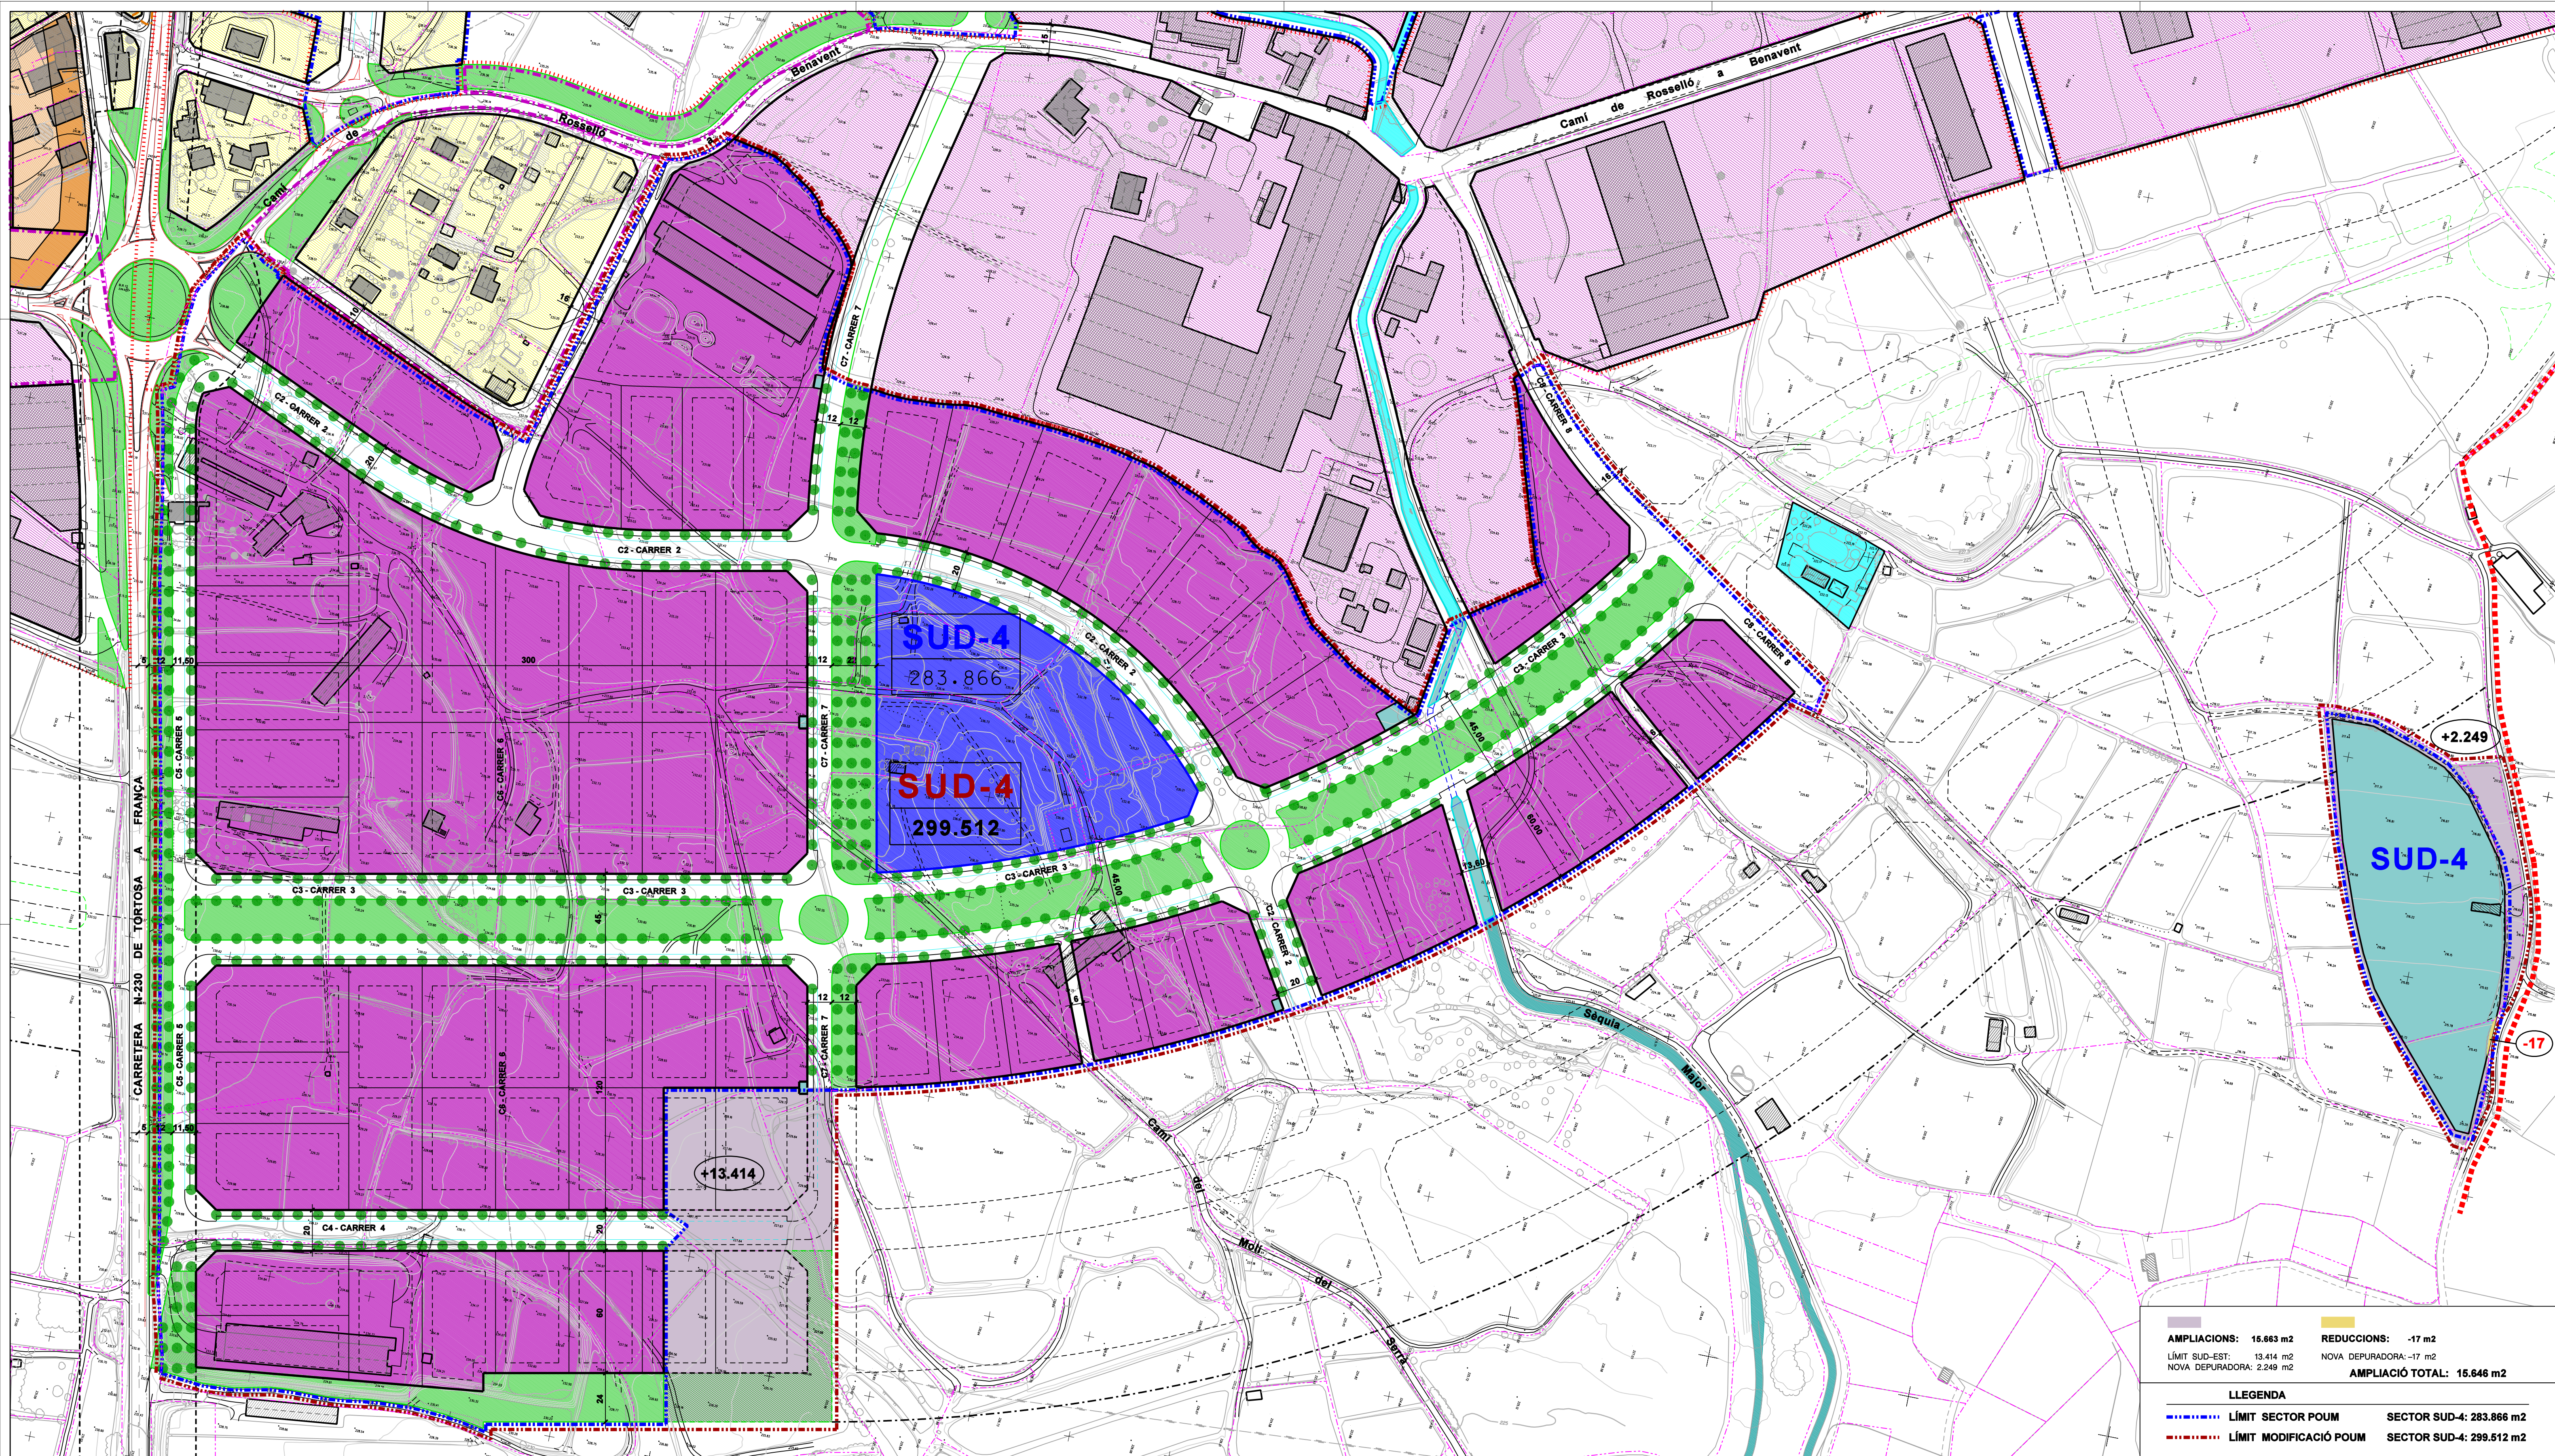

AMPLIACIONS:	15.863 m2	REDUCCIONS:	-17 m2
LÍMIT SUD-EST:	13.414 m2	NOVA DEPURADORA:	-17 m2
NOVA DEPURADORA:	2.249 m2	AMPLIACIÓ TOTAL:	15.846 m2


LLEENDA	
--- LÍMIT SECTOR POUM	SECTOR SUD-4: 283.866 m2
--- LÍMIT MODIFICACIÓ POUM	SECTOR SUD-4: 299.512 m2

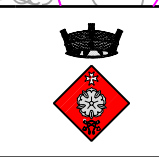

AJUNTAMENT DE
ROSELLÓ

MODIFICACIÓ PLA PARCIAL URBANÍSTIC SECTOR SUD-4 "MIRALBÓ"
Reordenació dels Sistemes Viari, Espais Lliures i Serveis Tècnics

DOM ARQUITECTES ASSOCIATS SLP
PABLO, MÉS I BOLD - VALERIAS I BOLD - I ARQUITECTES
PROJECCIONS DE GRÀFICA 10, 11 - 08008 BARCELONA - TEL 932737072
FAX 932737433 - E-MAIL dom@dom.es

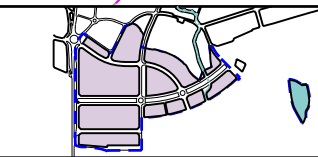

ROSELLÓ -- MAIG 2012
TEXT APROVACIÓ INICIAL
Escala Gràfica: 1/3.000
Escala: 0 10 20 30 40 50 60 70 80 90 100m
PLANEJAMENT VIGENT. POUM
ORDENACIÓ SÒL URBÀ I URBANITZABLE
2.C
V-2