


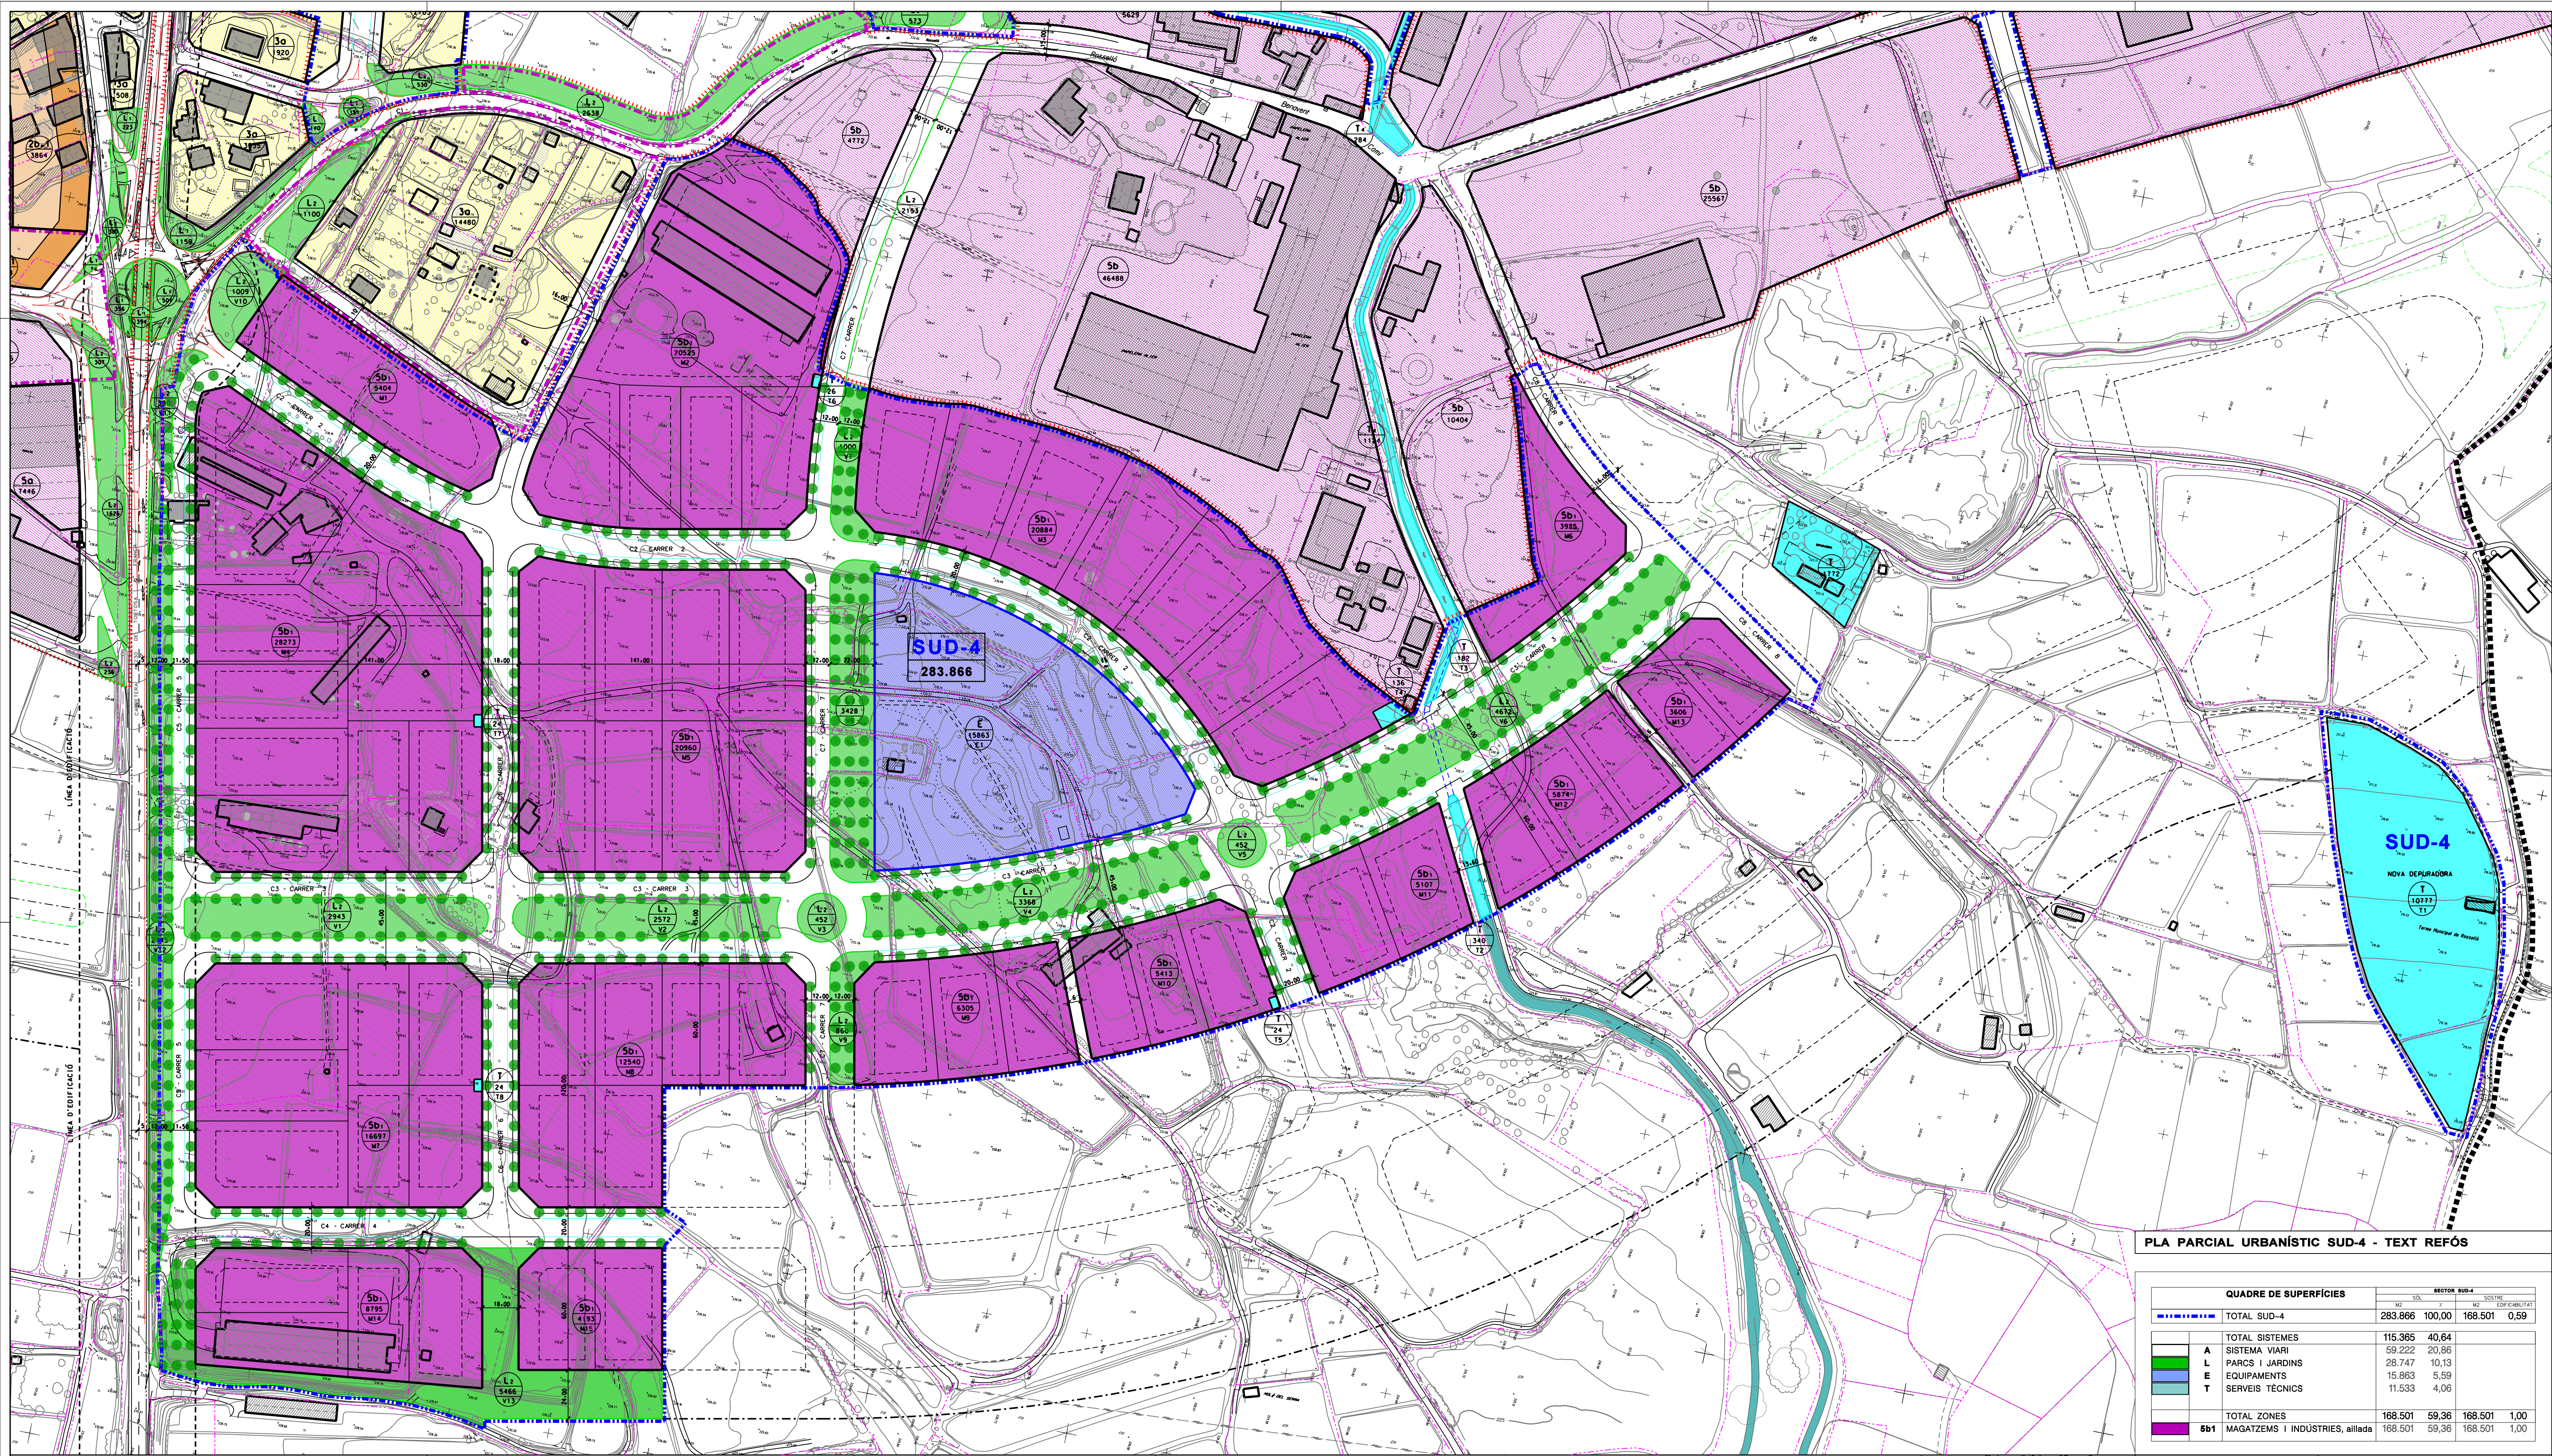

PLA PARCIAL URBANÍSTIC SUD-4 - TEXT REFÓS

QUADRE DE SUPERFÍCIES		SECTOR SUD-4			
		M2	%	M2	EDP CÀLIBRAT
TOTAL SUD-4		283.866	100,00	168.501	0,59
TOTAL SISTEMES		115.365	40,64		
A	SISTEMA VIARI	59.222	20,86		
L	PARCS I JARDINS	28.747	10,13		
E	EQUIPAMENTS	15.863	5,59		
T	SERVEIS TÈCNICS	11.533	4,06		
TOTAL ZONES		168.501	59,36	168.501	1,00
Sb1	MAGATZEMS I INDÚSTRIES, aïllada	168.501	59,36	168.501	1,00

- LLEGGENDA
- LÍMIT SECTOR SUD-4
 - LÍMIT SÒL URBÀ
 - TERME MUNICIPAL
 - PARCEL·LARI ACTUAL



AJUNTAMENT DE
ROSELLÓ

MODIFICACIÓ PLA PARCIAL URBANÍSTIC SECTOR SUD-4 "MIRALBÓ"
Reordenació dels Sistemes Viari, Espais Lliures i Serveis Tècnics

DOM ARQUITECTES ASSOCIATS SLP
PÀGURA, MAS I BOLDU - VALERPMAS I BOLDU - ARQUITECTES
PROJECCIONS DE GRÀFICA TÈC. - 08008 BARCELONA - TEL 932737372
FAX 932737433 - E-MAIL dom@dom.es



ROSSELLÓ -- MAIG 2012
TEXT APROVACIÓ INICIAL

PLANEJAMENT VIGENT. PPU SUD-4
ORDENACIÓ

2.d
V-2