


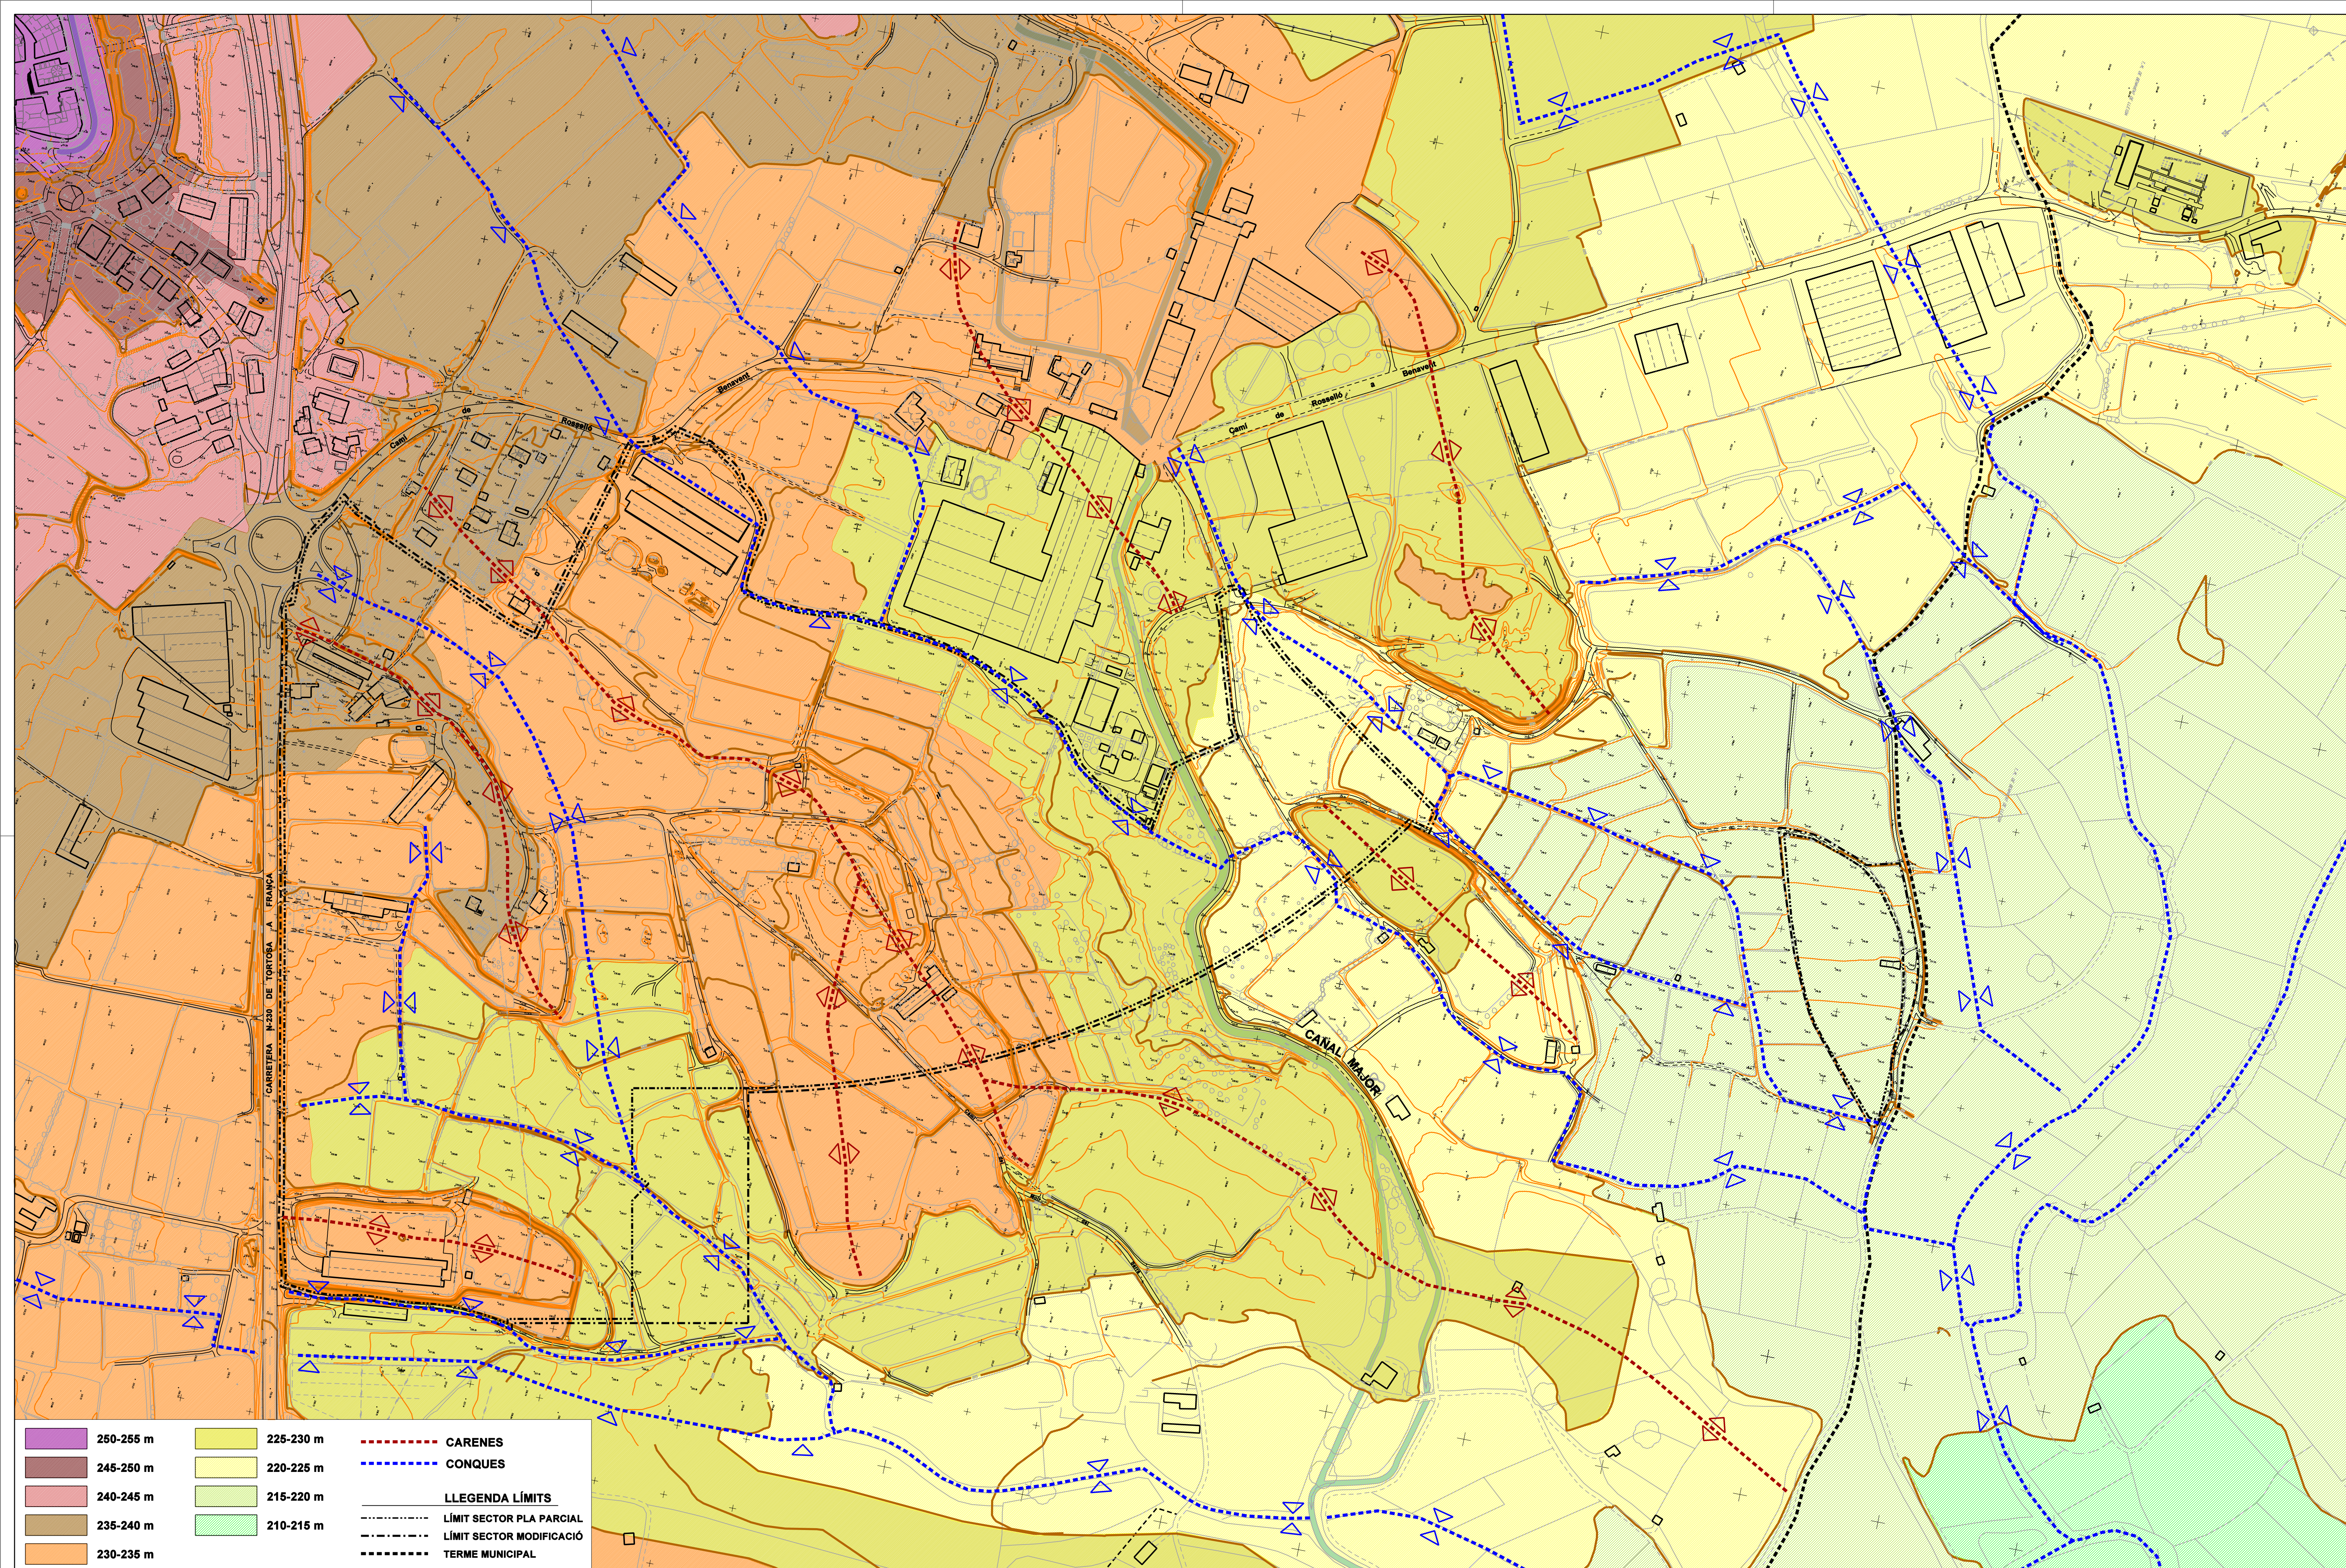


250-255 m	225-230 m	--- CARENES
245-250 m	220-225 m	--- CONQUES
240-245 m	215-220 m	
235-240 m	210-215 m	LLEGENDA LÍMITS
230-235 m		--- LÍMIT SECTOR PLA PARCIAL
		--- LÍMIT SECTOR MODIFICACIÓ
		--- TERME MUNICIPAL



AJUNTAMENT DE
ROSELLÓ

MODIFICACIÓ PLA PARCIAL URBANÍSTIC SECTOR SUD-4 "MIRALBÓ"
Reordenació dels Sistemes Viari, Espais Lliures i Serveis Tècnics

DOM ARQUITECTES ASSOCIATS SLP
PASQUAL MAS I BOLDÚ -- VALERIMAS I BOLDÚ -- ARQUITECTES
PASSEIG DE GRÀCIA 118, 7a -- 08008 BARCELONA -- Tel: 932173172
Fax: 932187489 -- E-MAIL: dom@coac.net

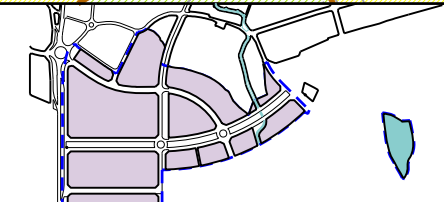

ROSELLÓ -- MAIG 2012
TEXT APROVACIÓ INICIAL
AP. INICIAL AP. DEFINITIVA

ESTAT ACTUAL ALTIMETRIA
ESCALA GRÀFICA Escala: 1/2.000 A1
0 10 20 30 40 50 60 70 80 90 100

3.C
V-2