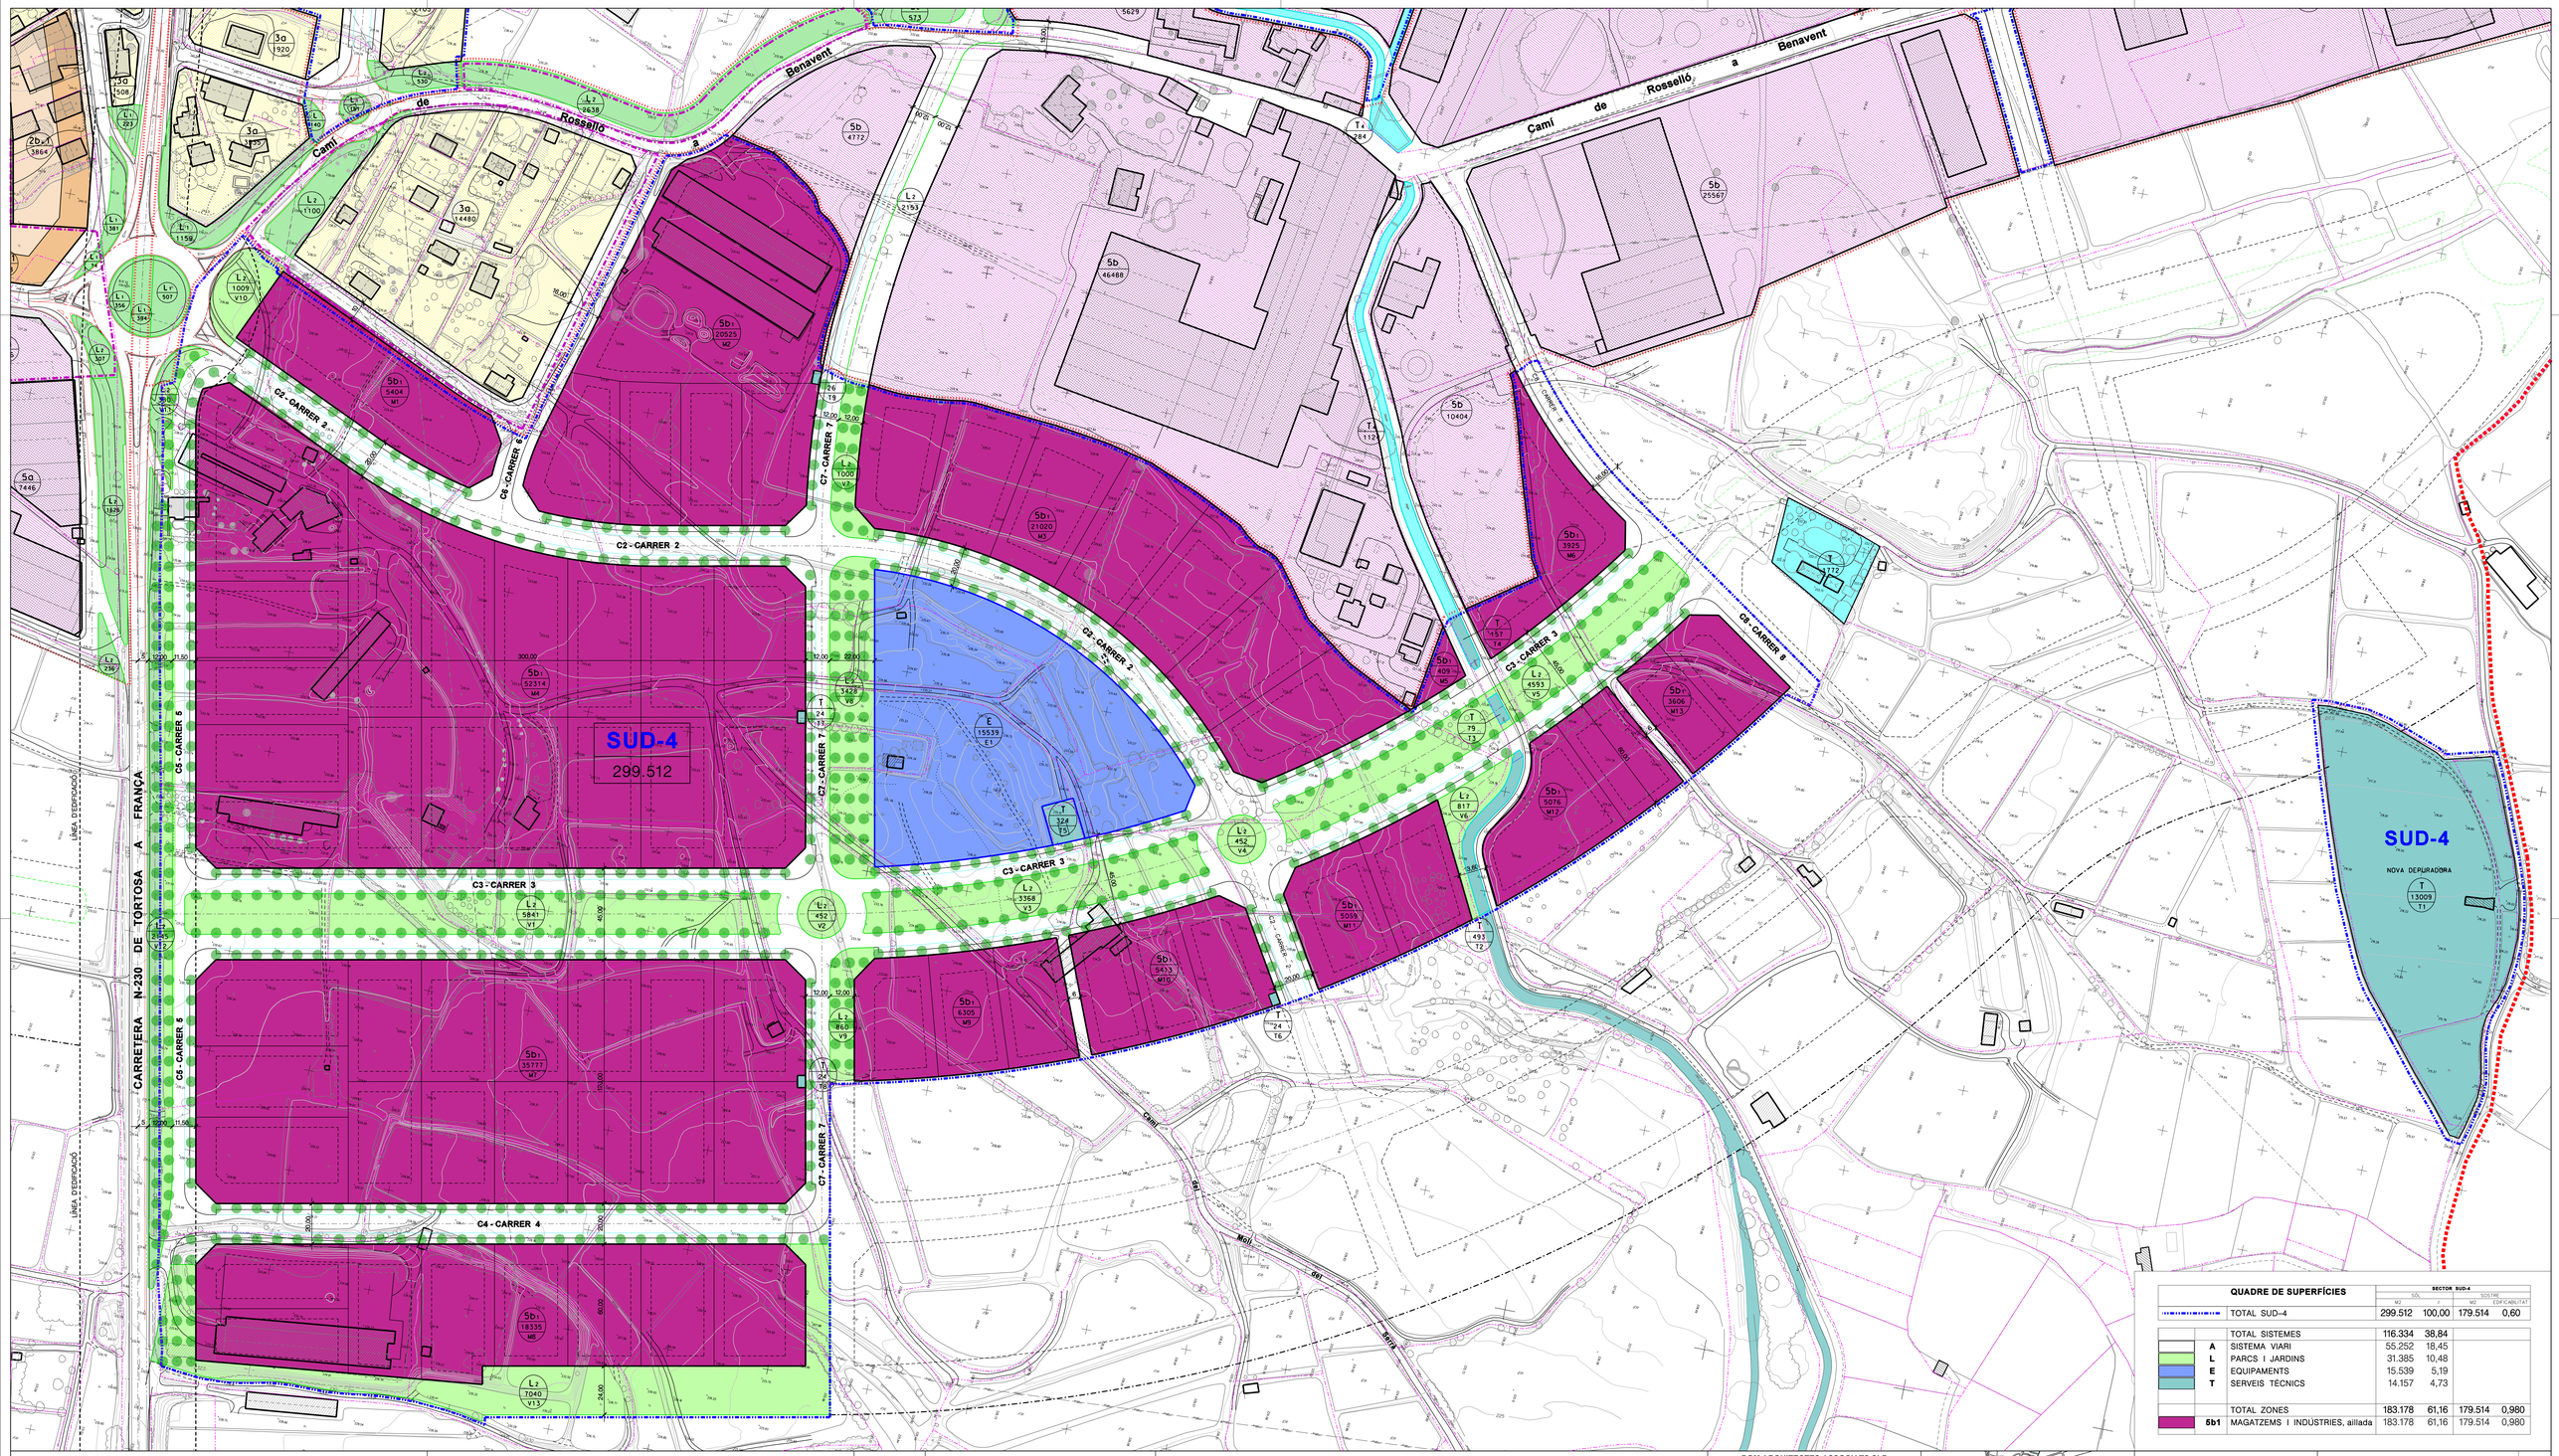

QUADRE DE SUPERFÍCIES		SECTOR SUD-4 SÒL m2	SÒL %	SOSTRE m2 (EDIFICABILITAT)	
	TOTAL SUD-4	299.512	100,00	179.514	0,60
	TOTAL SISTEMES	116.334	38,84		
A	SISTEMA VIARI	55.252	18,45		
L	PARCS I JARDINS	31.385	10,48		
E	EQUIPAMENTS	15.539	5,19		
T	SERVEIS TÈCNICS	14.157	4,73		
	TOTAL ZONES	183.178	61,16	179.514	0,980
5b1	MAGATZEMS I INDÚSTRIES, aïllada	183.178	61,16	179.514	0,980

LLEGENDA

- LÍMIT SECTOR SUD-4
- LÍMIT SÒL URBÀ
- TERME MUNICIPAL
- PARCEL·LARI ACTUAL

AJUNTAMENT DE
ROSSELLÓ

MODIFICACIÓ PLA PARCIAL URBANÍSTIC SECTOR SUD-4 "MIRALBÓ"

Reordenació dels Sistemes Viari, Espais Lliures i Serveis Tècnics

DOM ARQUITECTES ASSOCIATS SLP
PASSEIG DE GRÀCIA 118, 7è - 08008 BARCELONA - Tel: 932173172
FAX: 932187489 - E MAIL: dom@coac.net

ROSSELLÓ -- MAIG 2012

TEXT APROVACIÓ INICIAL
AP. INICIAL AP. DEFINITIVA

MODIFICACIÓ ORDENACIÓ 4.a

ESCALA GRÀFICA Escala: 1/1.000 A1
0 5 10 25 50m

V-2