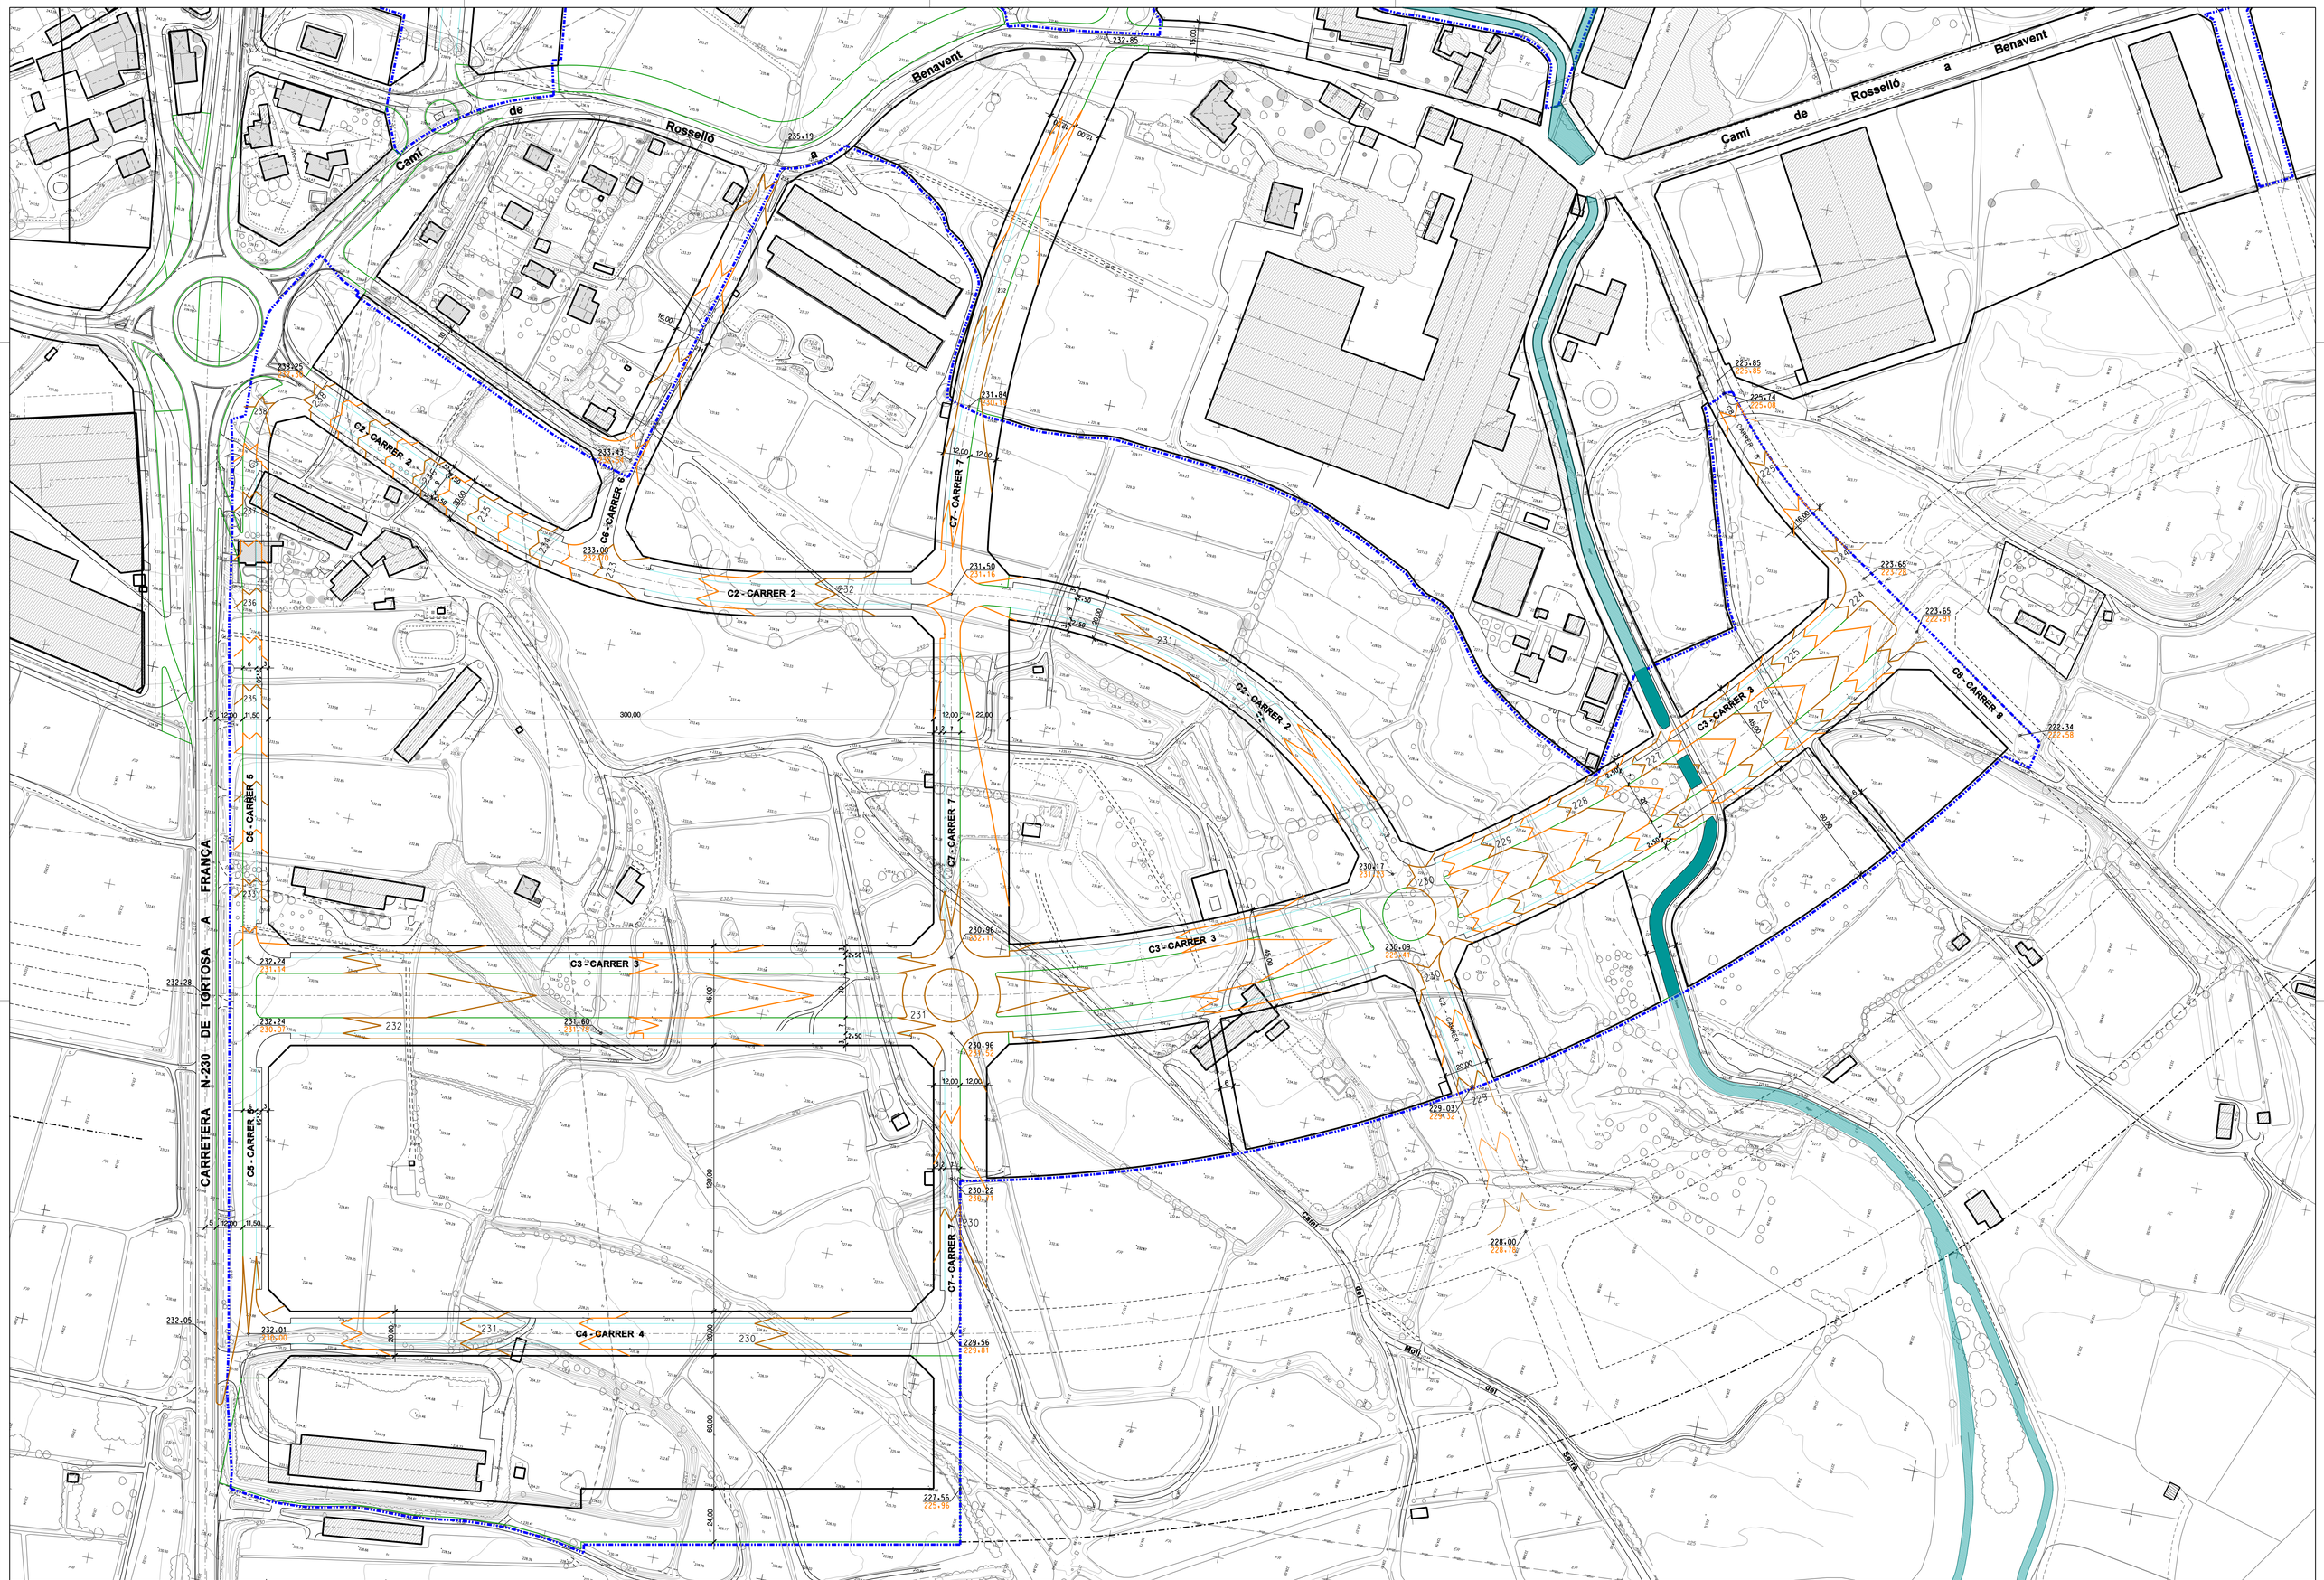

LLEGENDA

- LÍMIT SECTOR SUD-4
- 240,05 COTA PROPOSTA RASANT
- 240,10 COTA TERRENY NATURAL

AJUNTAMENT DE
ROSSELLÓ

MODIFICACIÓ PLA PARCIAL URBANÍSTIC SECTOR SUD-4 "MIRALBÓ"

Reordenació dels Sistemes Viari, Espais Lliures i Serveis Tècnics

DOM ARQUITECTES ASSOCIATS SLP
PASQUAL MAS I BOLDÚ = VALERI MAS I BOLDÚ = ARQUITECTES
PASSEIG DE GRÀCIA 118, 7è = 08008 BARCELONA = Tel: 932173172
FAX: 932187489 E-MAIL: dom@coac.net

ROSSELLÓ -- MAIG 2012

TEXT APROVACIÓ INICIAL
AP. INICIAL AP. DEFINITIVA

VIARI I TOPOGRAFIA 5.a

ESCALA GRÀFICA Escala: 1/1.000 A1
0 5 10 25 50m

V-2