



CARRER 3

- RASANT CARRETERA EXISTENT
- RASANT PROPOSADA
- - - TERRENY EIX CARRER
- - - TERRENY ALINEACIÓ NORD
- - - TERRENY ALINEACIÓ SUD
- ZONA VERDA



CARRER 4


- - - TERRENY EIX CARRER
- RASANT CARRETERA EXISTENT
- RASANT PROPOSADA
- ZONA VERDA
- - - TERRENY ALINEACIÓ SUD - PASSEIG ZONA VERDA
- - - RASANT PROJECTADA SUD - PASSEIG ZONA VERDA

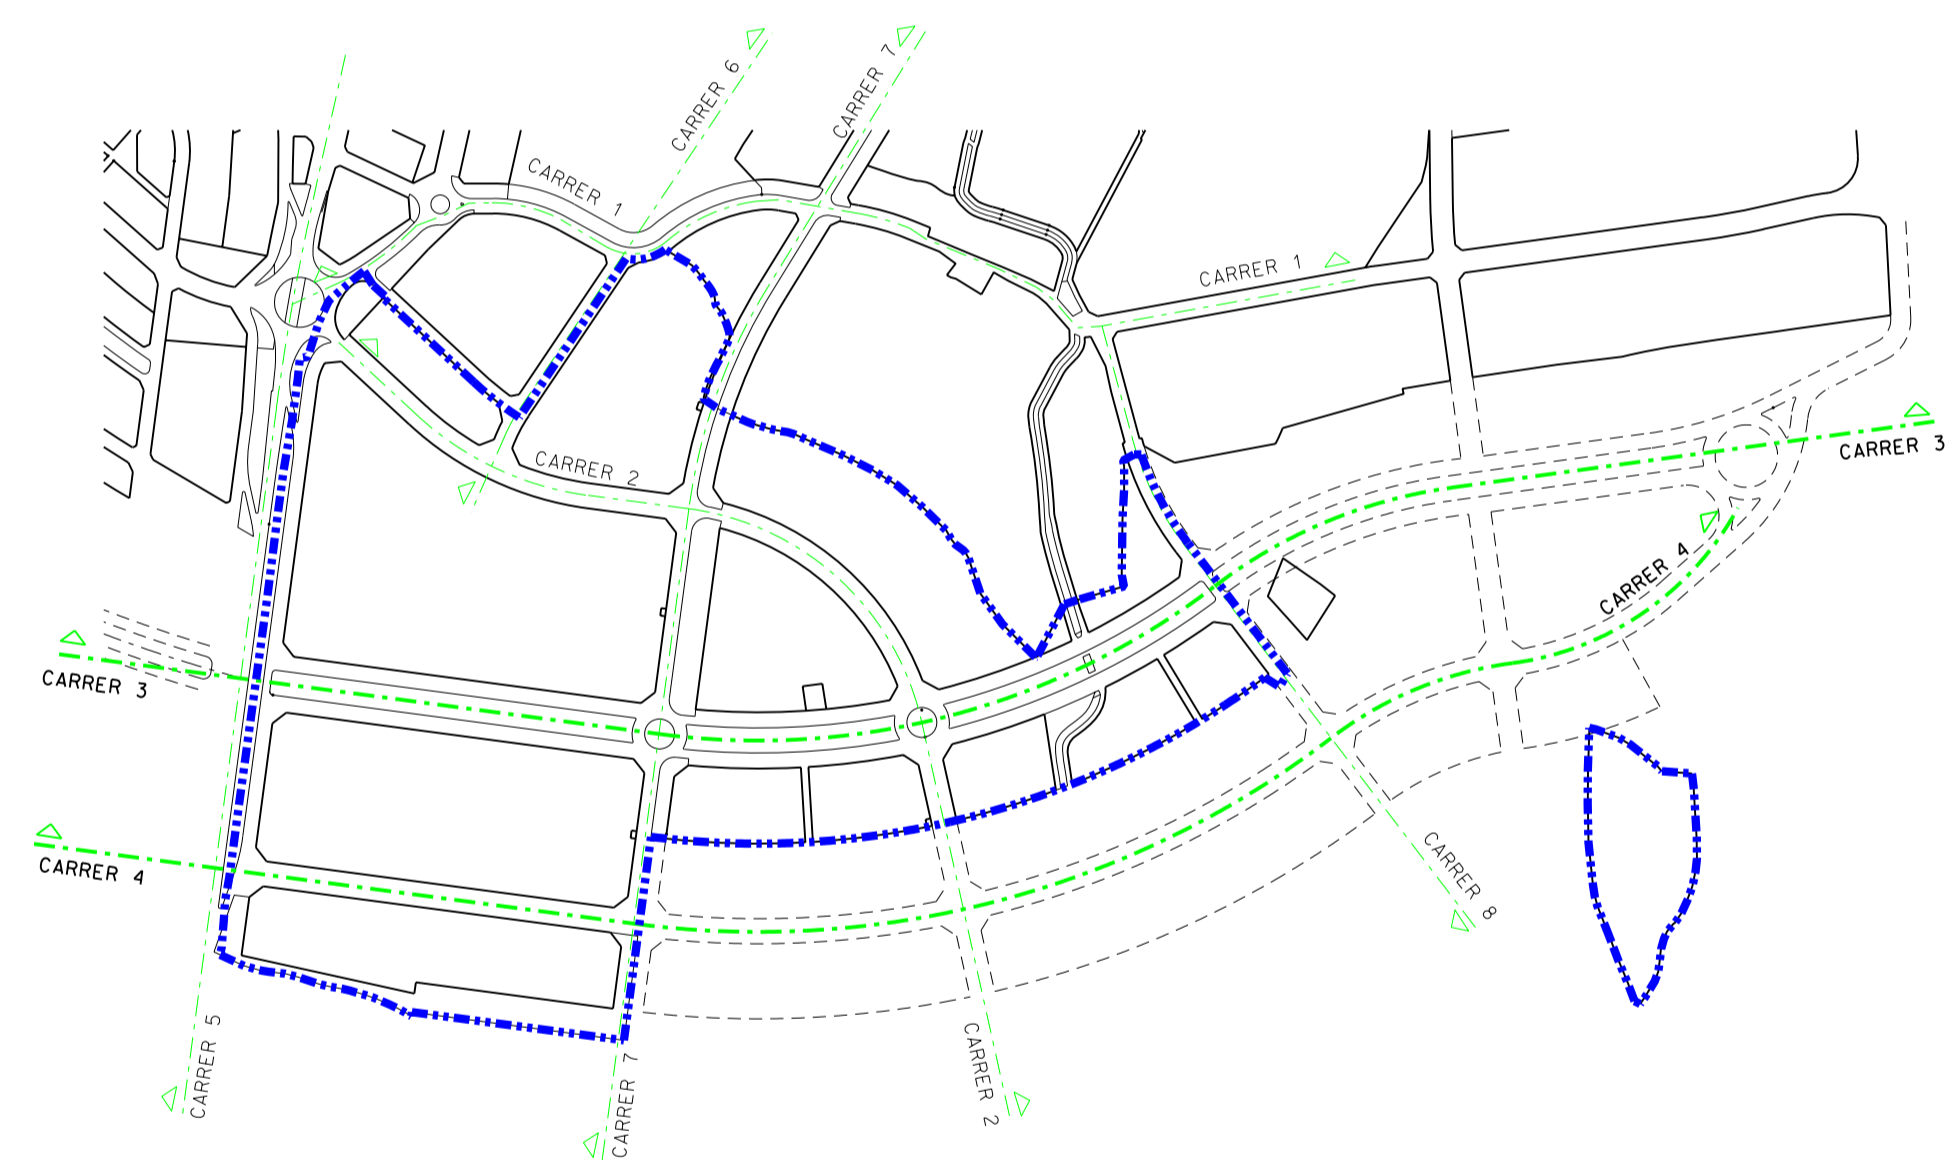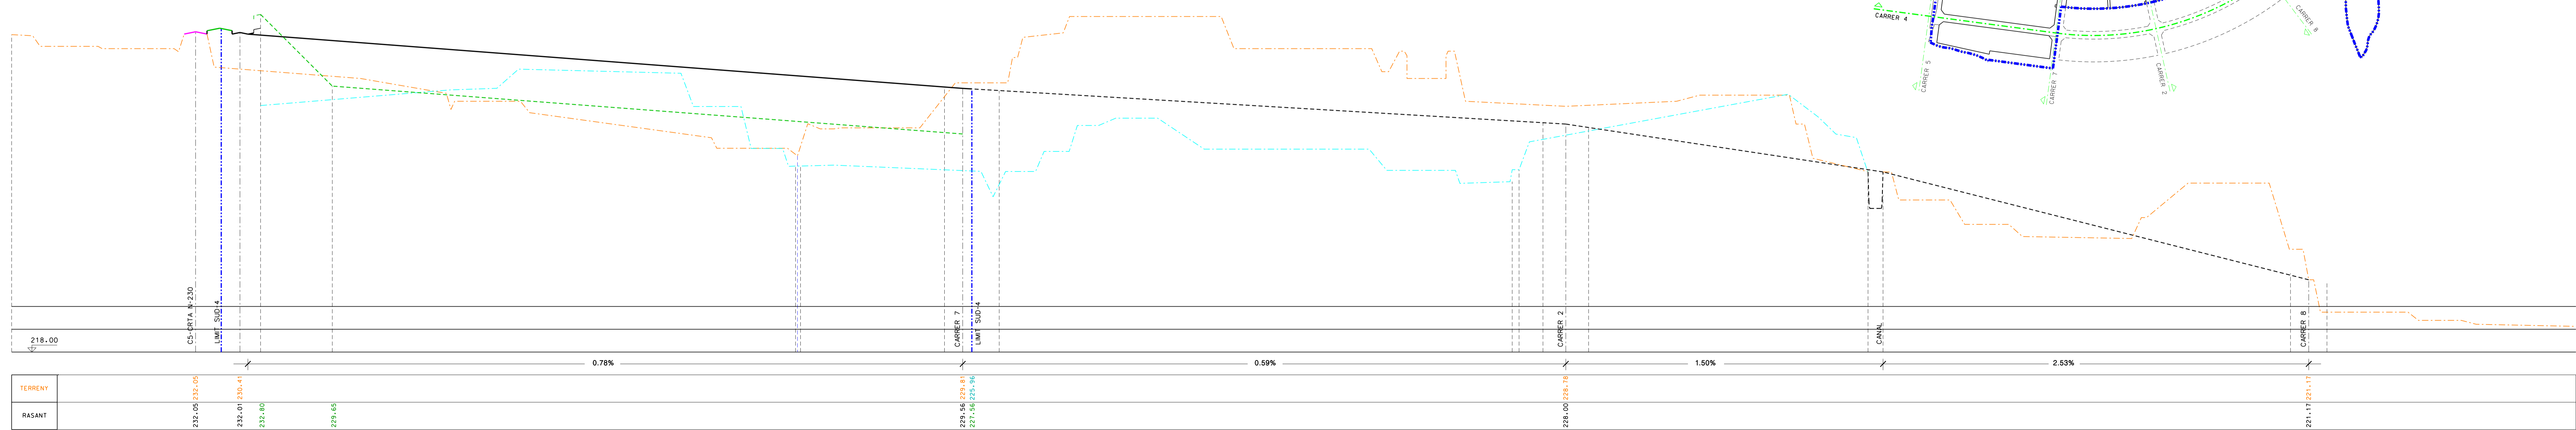

AJUNTAMENT DE
ROSSELLÓ

MODIFICACIÓ PLA PARCIAL URBANÍSTIC SECTOR SUD-4 "MIRALBÓ"
Reordenació dels Sistemes Viari, Espais Lliures i Serveis Tècnics

DOM ARQUITECTES ASSOCIATS SLP
PASSEIG DE GRÀCIA 108, 7r - 08008 BARCELONA - Tel: 932113172
Fax: 932187489 - E-MAIL: dom@dom.net

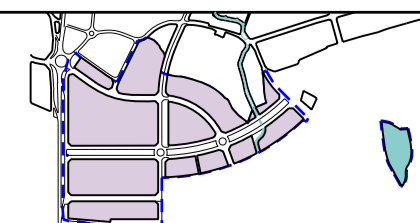

ROSSELLÓ -- MAIG 2012
TEXT APROVACIÓ INICIAL

PERFELS LONGITUDINALS 5.c

