


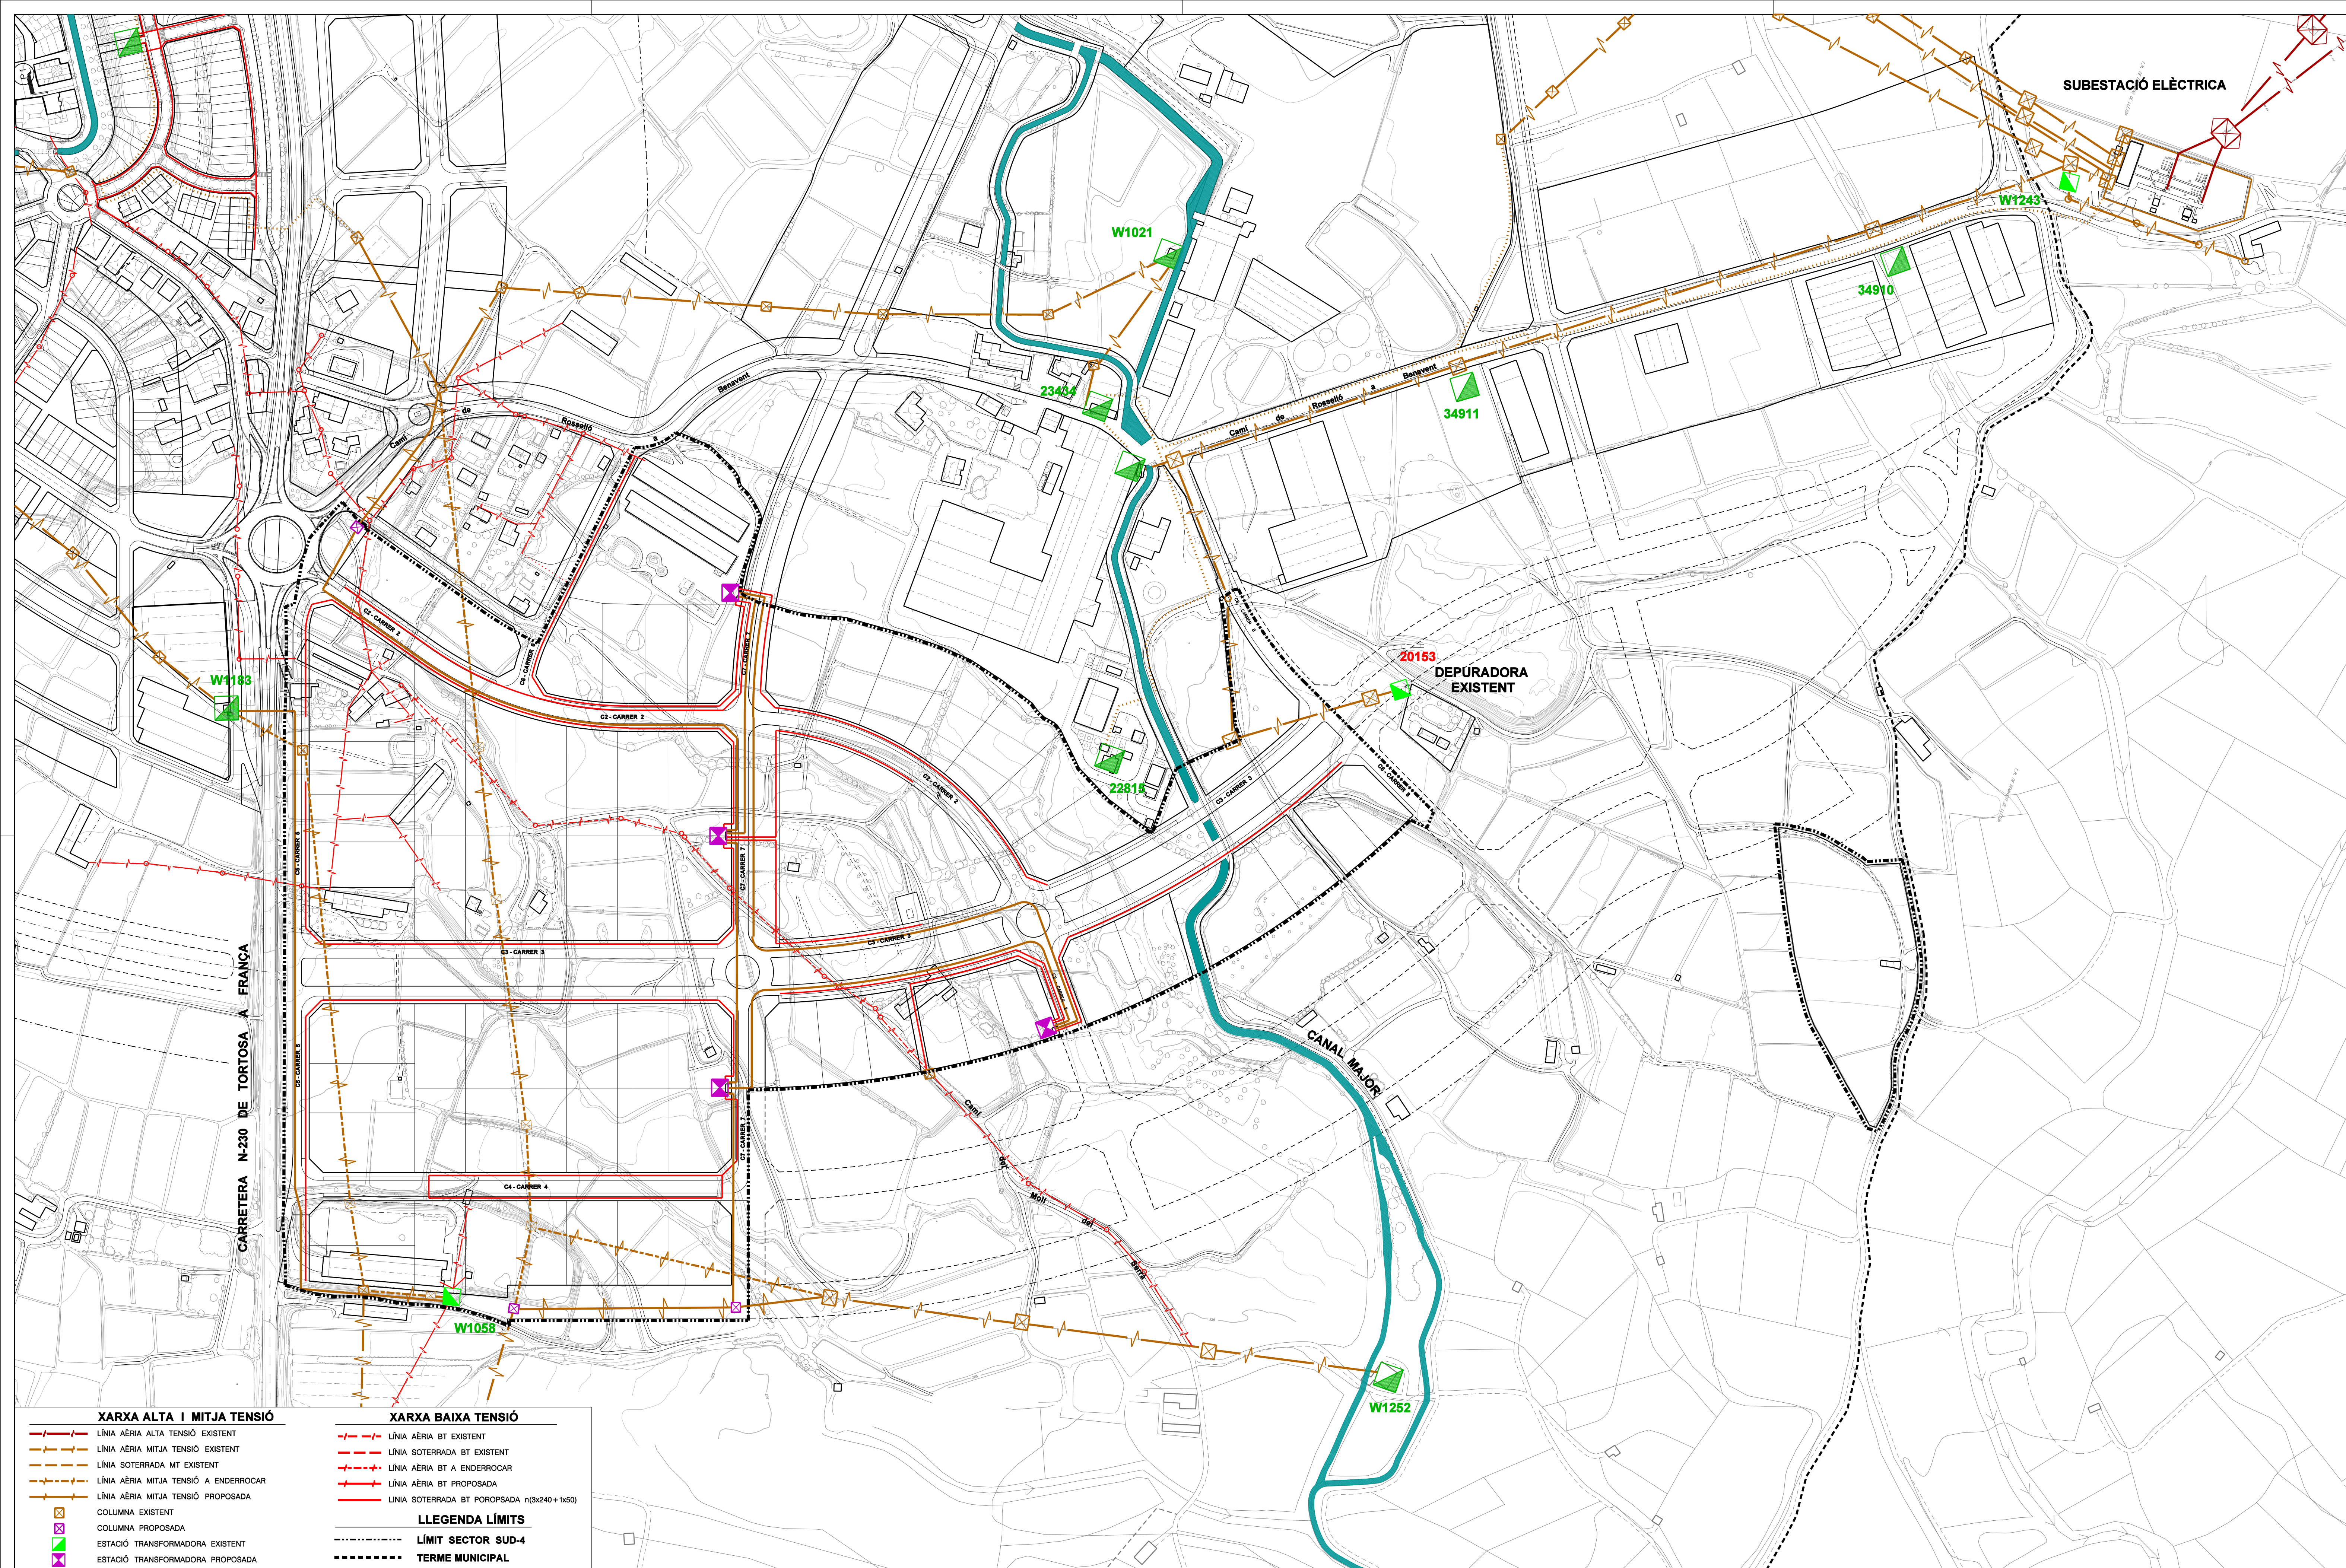


AJUNTAMENT DE
ROSELLÓ

MODIFICACIÓ PLA PARCIAL URBANÍSTIC SECTOR SUD-4 "MIRALBÓ"
Reordenació dels Sistemes Viari, Espais Lliures i Serveis Tècnics

DOM ARQUITECTES ASSOCIATS SLP
PASQUAL MAS I BOLDÚ - VALERIMAS I BOLDÚ - ARQUITECTES

PASSEIG DE GRÀCIA 118, 74 - 08008 BARCELONA - Tel: 932173172
FAX: 932197489 - E-MAIL: dom@cooc.net

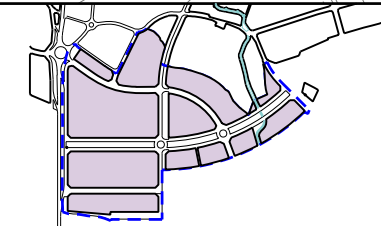

ROSELLÓ -- MAIG 2012

TEXT APROVACIÓ INICIAL
AP. INICIAL AP. DEFINITIVA

XARXA MITJA I BAIXA TENSIO
XARXA PROPOSADA

ESCALA GRÀFICA: Escala 1/2.000 A1
0 10 20 100

6.c

V-2