



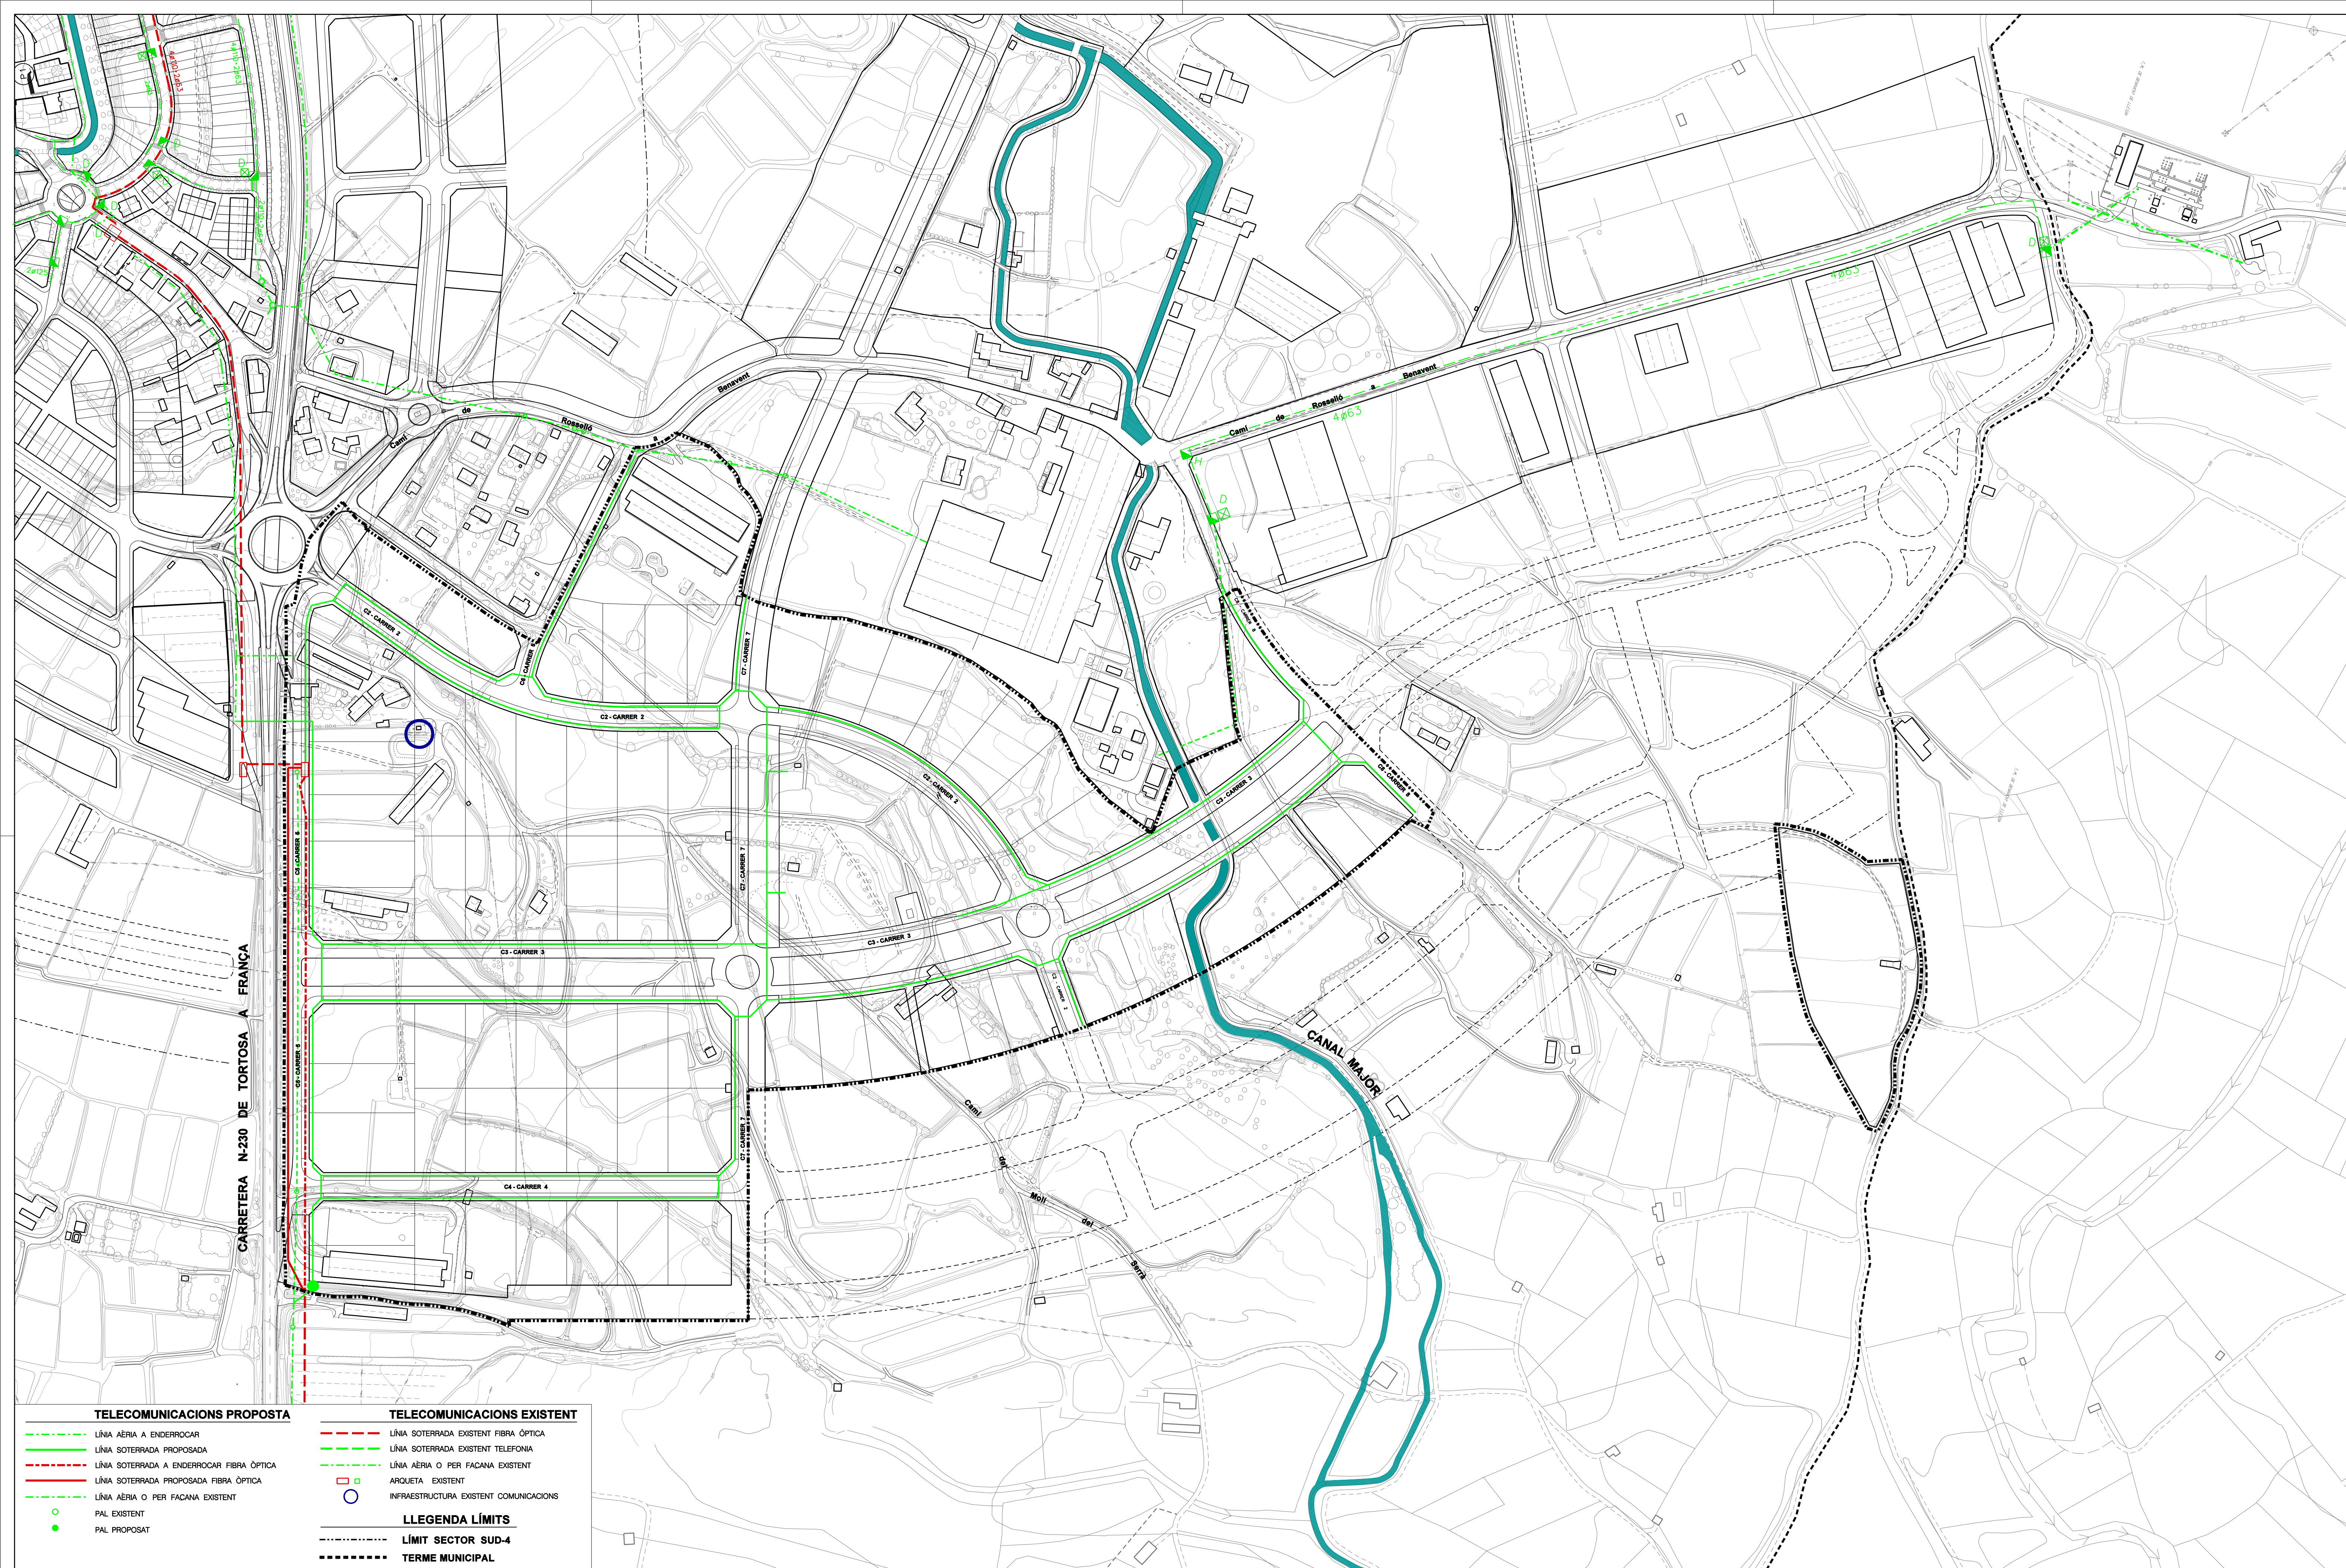

AJUNTAMENT DE
ROSELLÓ

MODIFICACIÓ PLA PARCIAL URBANÍSTIC SECTOR SUD-4 "MIRALBÓ"
Reordenació dels Sistemes Viari, Espais Lliures i Serveis Tècnics

DOM ARQUITECTES ASSOCIATS SLP
PASQUAL MAS I BOLDÚ - VALERIMAS I BOLDÚ - ARQUITECTES
PASSEIG DE GRÀCIA 118, 7a - 08008 BARCELONA - Tel: 932173172
FAX: 932197489 - E-MAIL: dom@coac.net

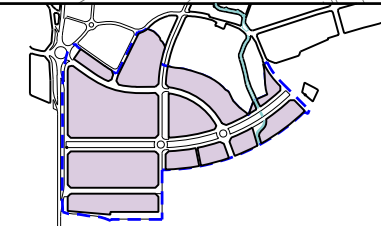

ROSELLÓ -- MAIG 2012
TEXT APROVACIÓ INICIAL
AP. INICIAL AP. DEFINITIVA

TELECOMUNICACIONS XARXA PROPOSADA
ESCALA GRÀFICA: Escala 1/2.000 A1
0 10 20 30 40 50 60 70 80 90 100