


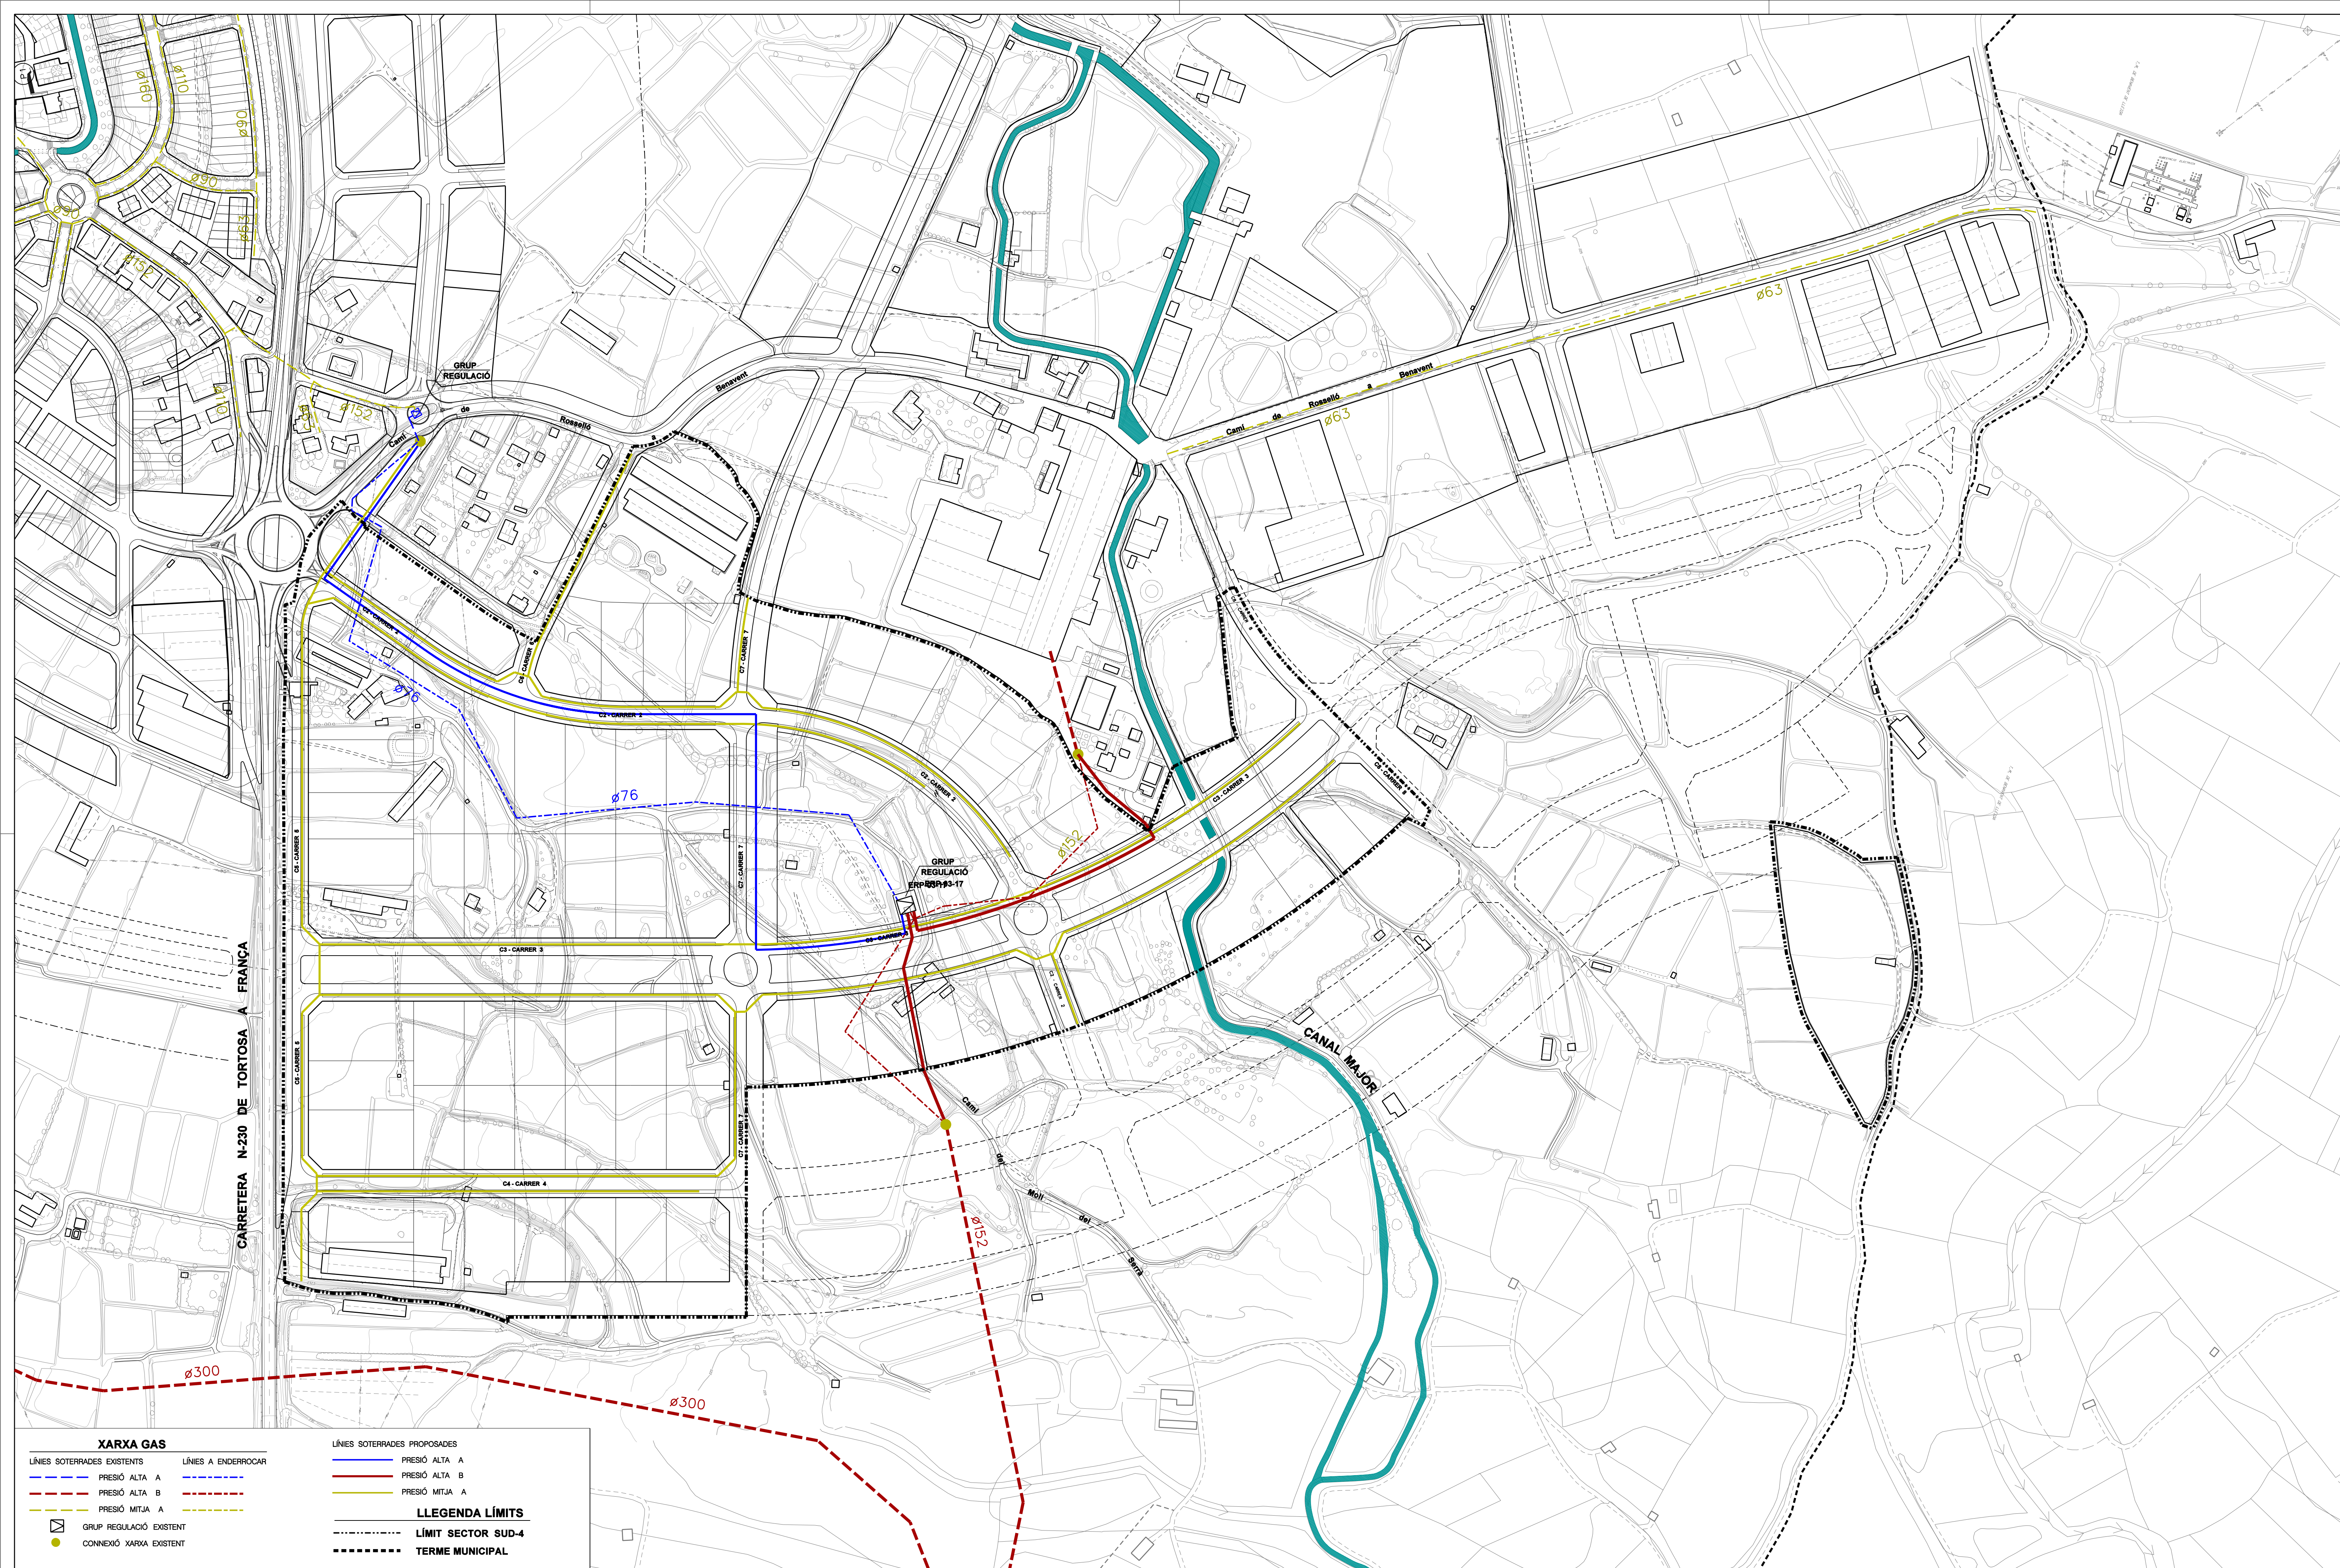

XARXA GAS

LÍNIES SOTERRADES EXISTENTS

- PRESIÓ ALTA A
- PRESIÓ ALTA B
- PRESIÓ MITJA A

GRUP REGULACIÓ EXISTENT

CONNEIXIÓ XARXA EXISTENT

LÍNIES A ENDERROCAR

- PRESIÓ ALTA A
- PRESIÓ ALTA B
- PRESIÓ MITJA A

LLEENDA LÍMITS

- LÍMIT SECTOR SUD-4
- TERME MUNICIPAL