


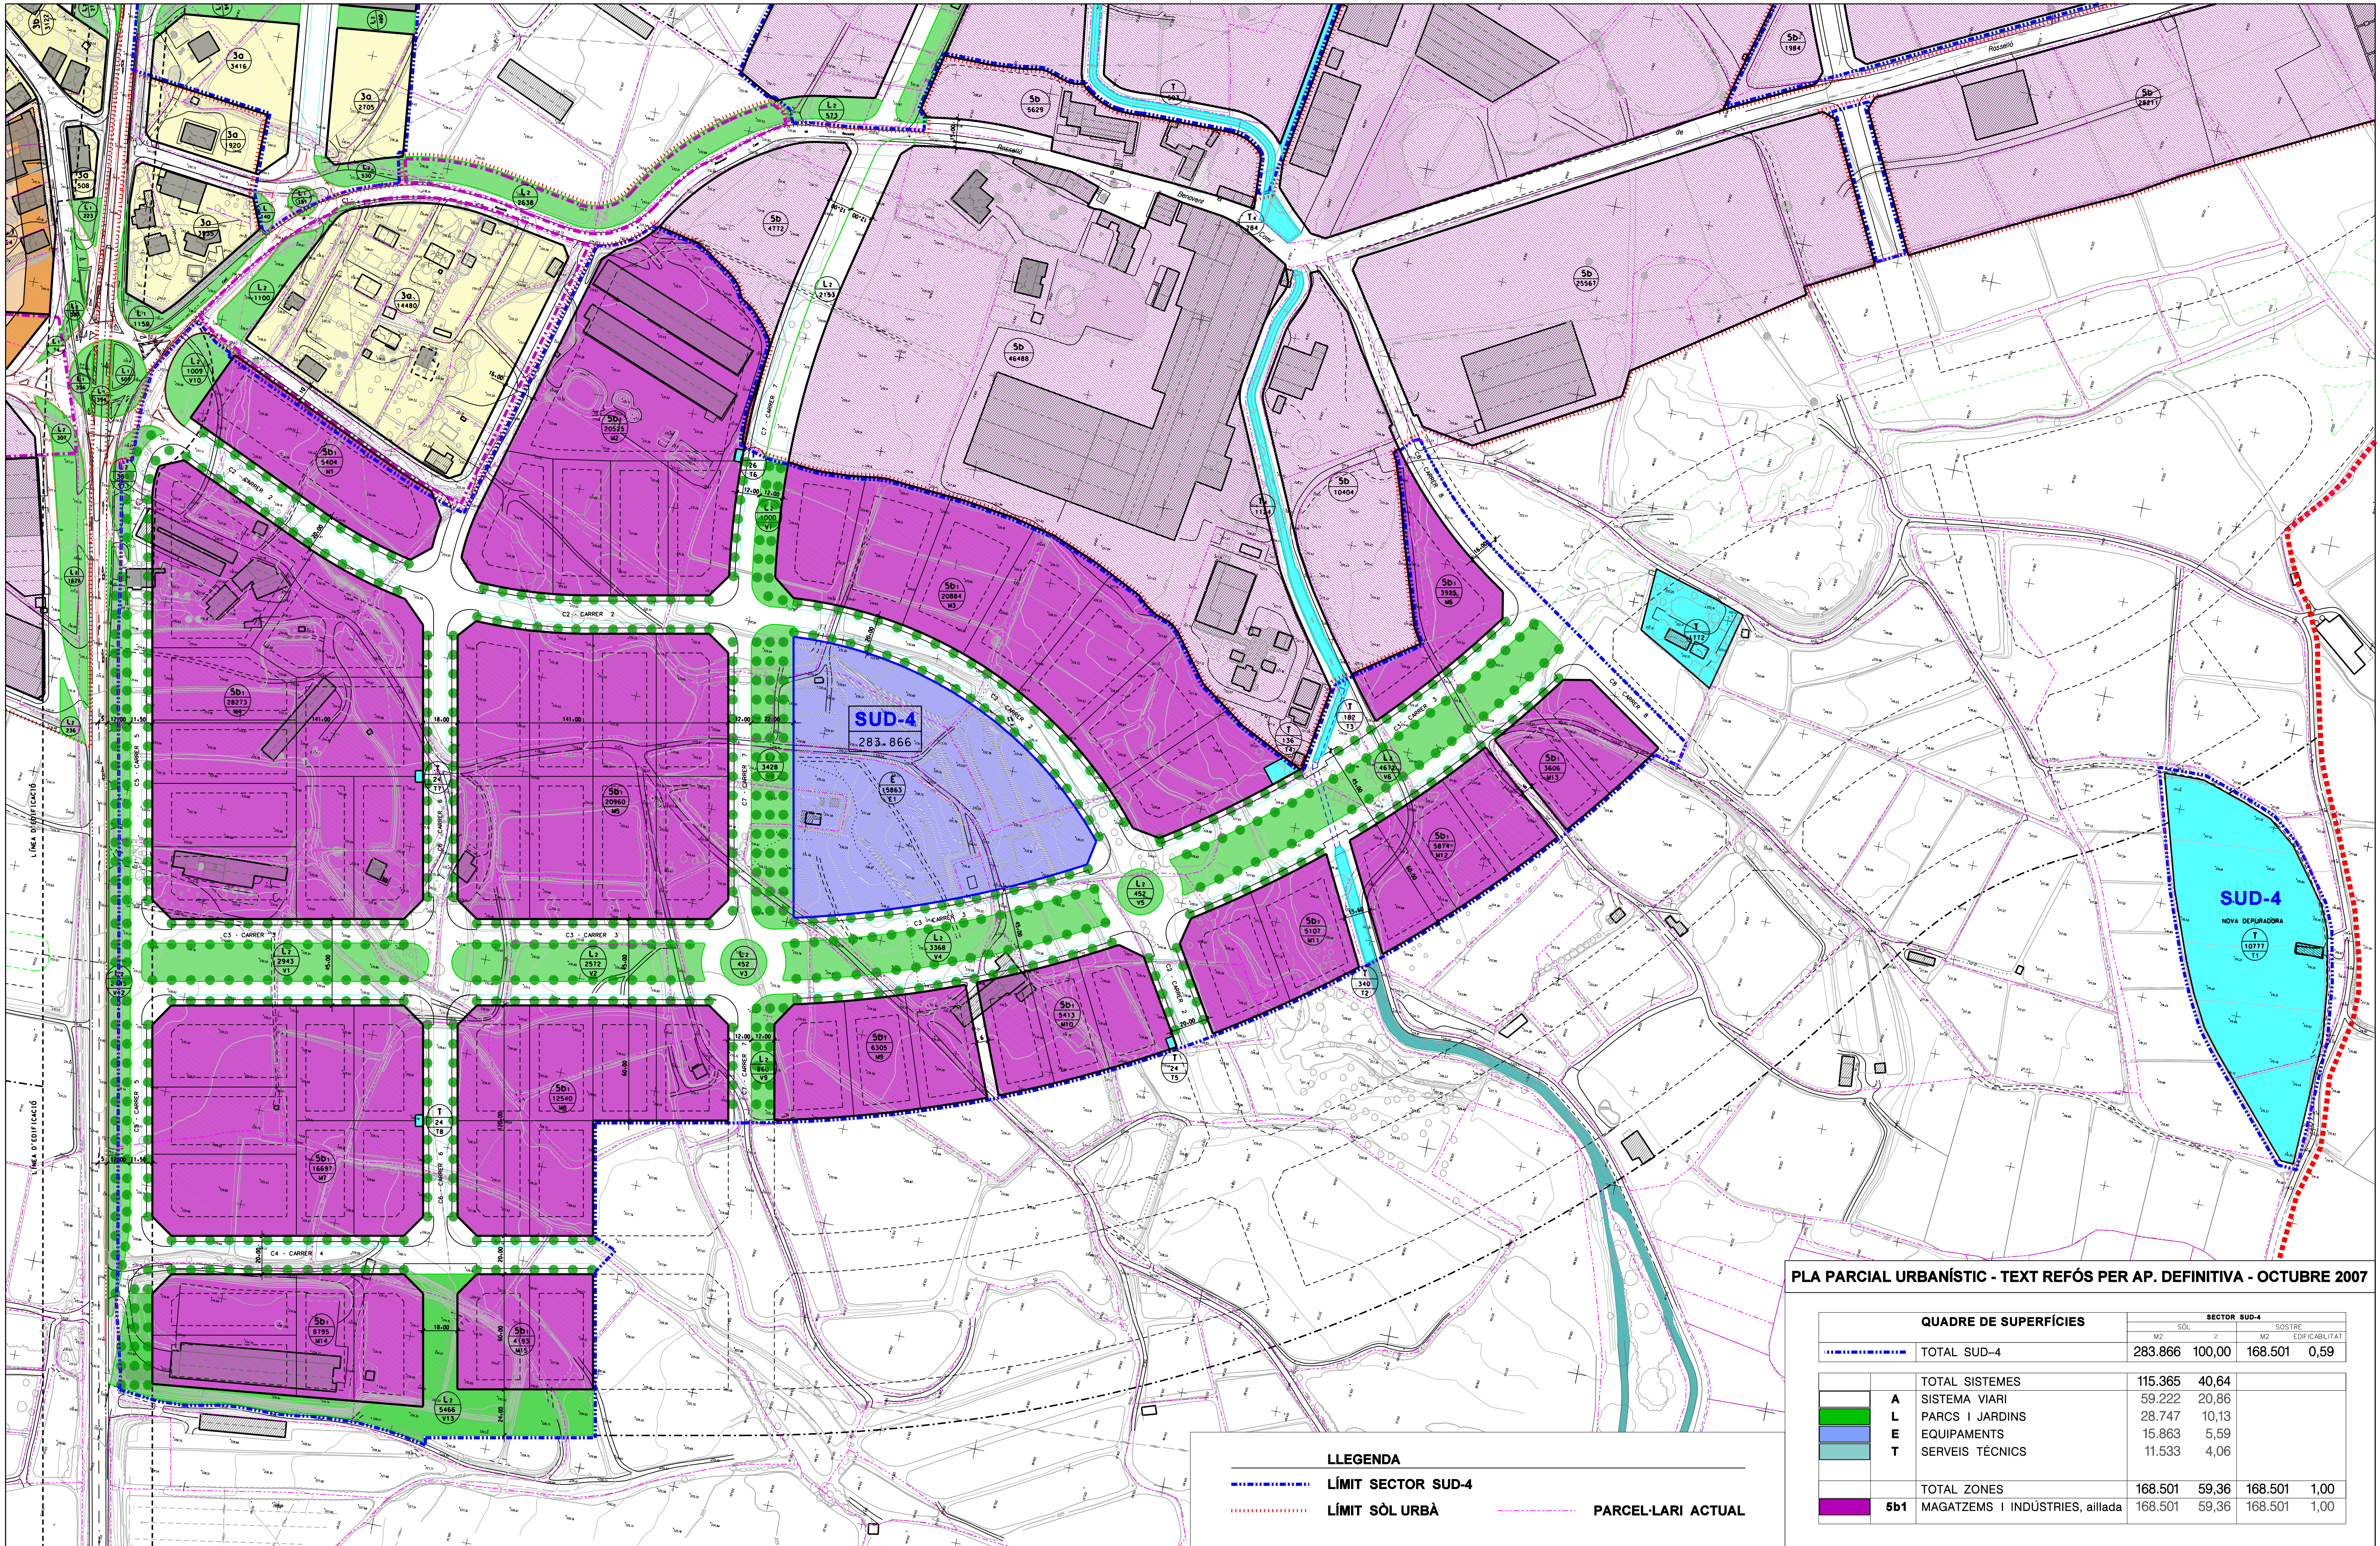

PLA PARCIAL URBANÍSTIC - TEXT REFÓS PER AP. DEFINITIVA - OCTUBRE 2007

QUADRE DE SUPERFÍCIES		SECTOR SUD-4			
		SÒL	SOSTRE		
		M2	Z	M2	EDIFICABILITAT
	TOTAL SUD-4	283.866	100,00	168.501	0,59
	TOTAL SISTEMES	115.365	40,64		
	SISTEMA VIARI	59.222	20,86		
	PARCS I JARDINS	28.747	10,13		
	EQUIPAMENTS	15.863	5,59		
	SERVEIS TÈCNICS	11.533	4,06		
	TOTAL ZONES	168.501	59,36	168.501	1,00
	MAGATZEMS I INDÚSTRIES, aïllada	168.501	59,36	168.501	1,00

DOM ARQUITECTES ASSOCIATS SLP
PASQUAL MAS I BOLDÚ :: VALERIMAS I BOLDÚ :: ARQUITECTES
PASSEIG DE GRÀCIA 118, 78 :: 08008 BARCELONA :: TEL.: 93.2173172
FAX: 93.2187489 E-MAIL: dom@dom.net

ROSSELLÓ - MAIG 2012

PLANEJAMENT VIGENT: POUM I TRANSCRIPCIÓ PPU
ORDENACIÓ SÒL URBANITZABLE
ESCALA GRÀFICA 1/3.000 A3
0 10 25 50 100m

1.c
V-1

AJUNTAMENT DE
ROSSELLÓ

MODIFICACIÓ PUNTUAL
PLA D'ORDENACIÓ URBANÍSTICA MUNICIPAL DE ROSSELLÓ
Reordenació Xarxa Viària sector SUD-4, "Miralbó"