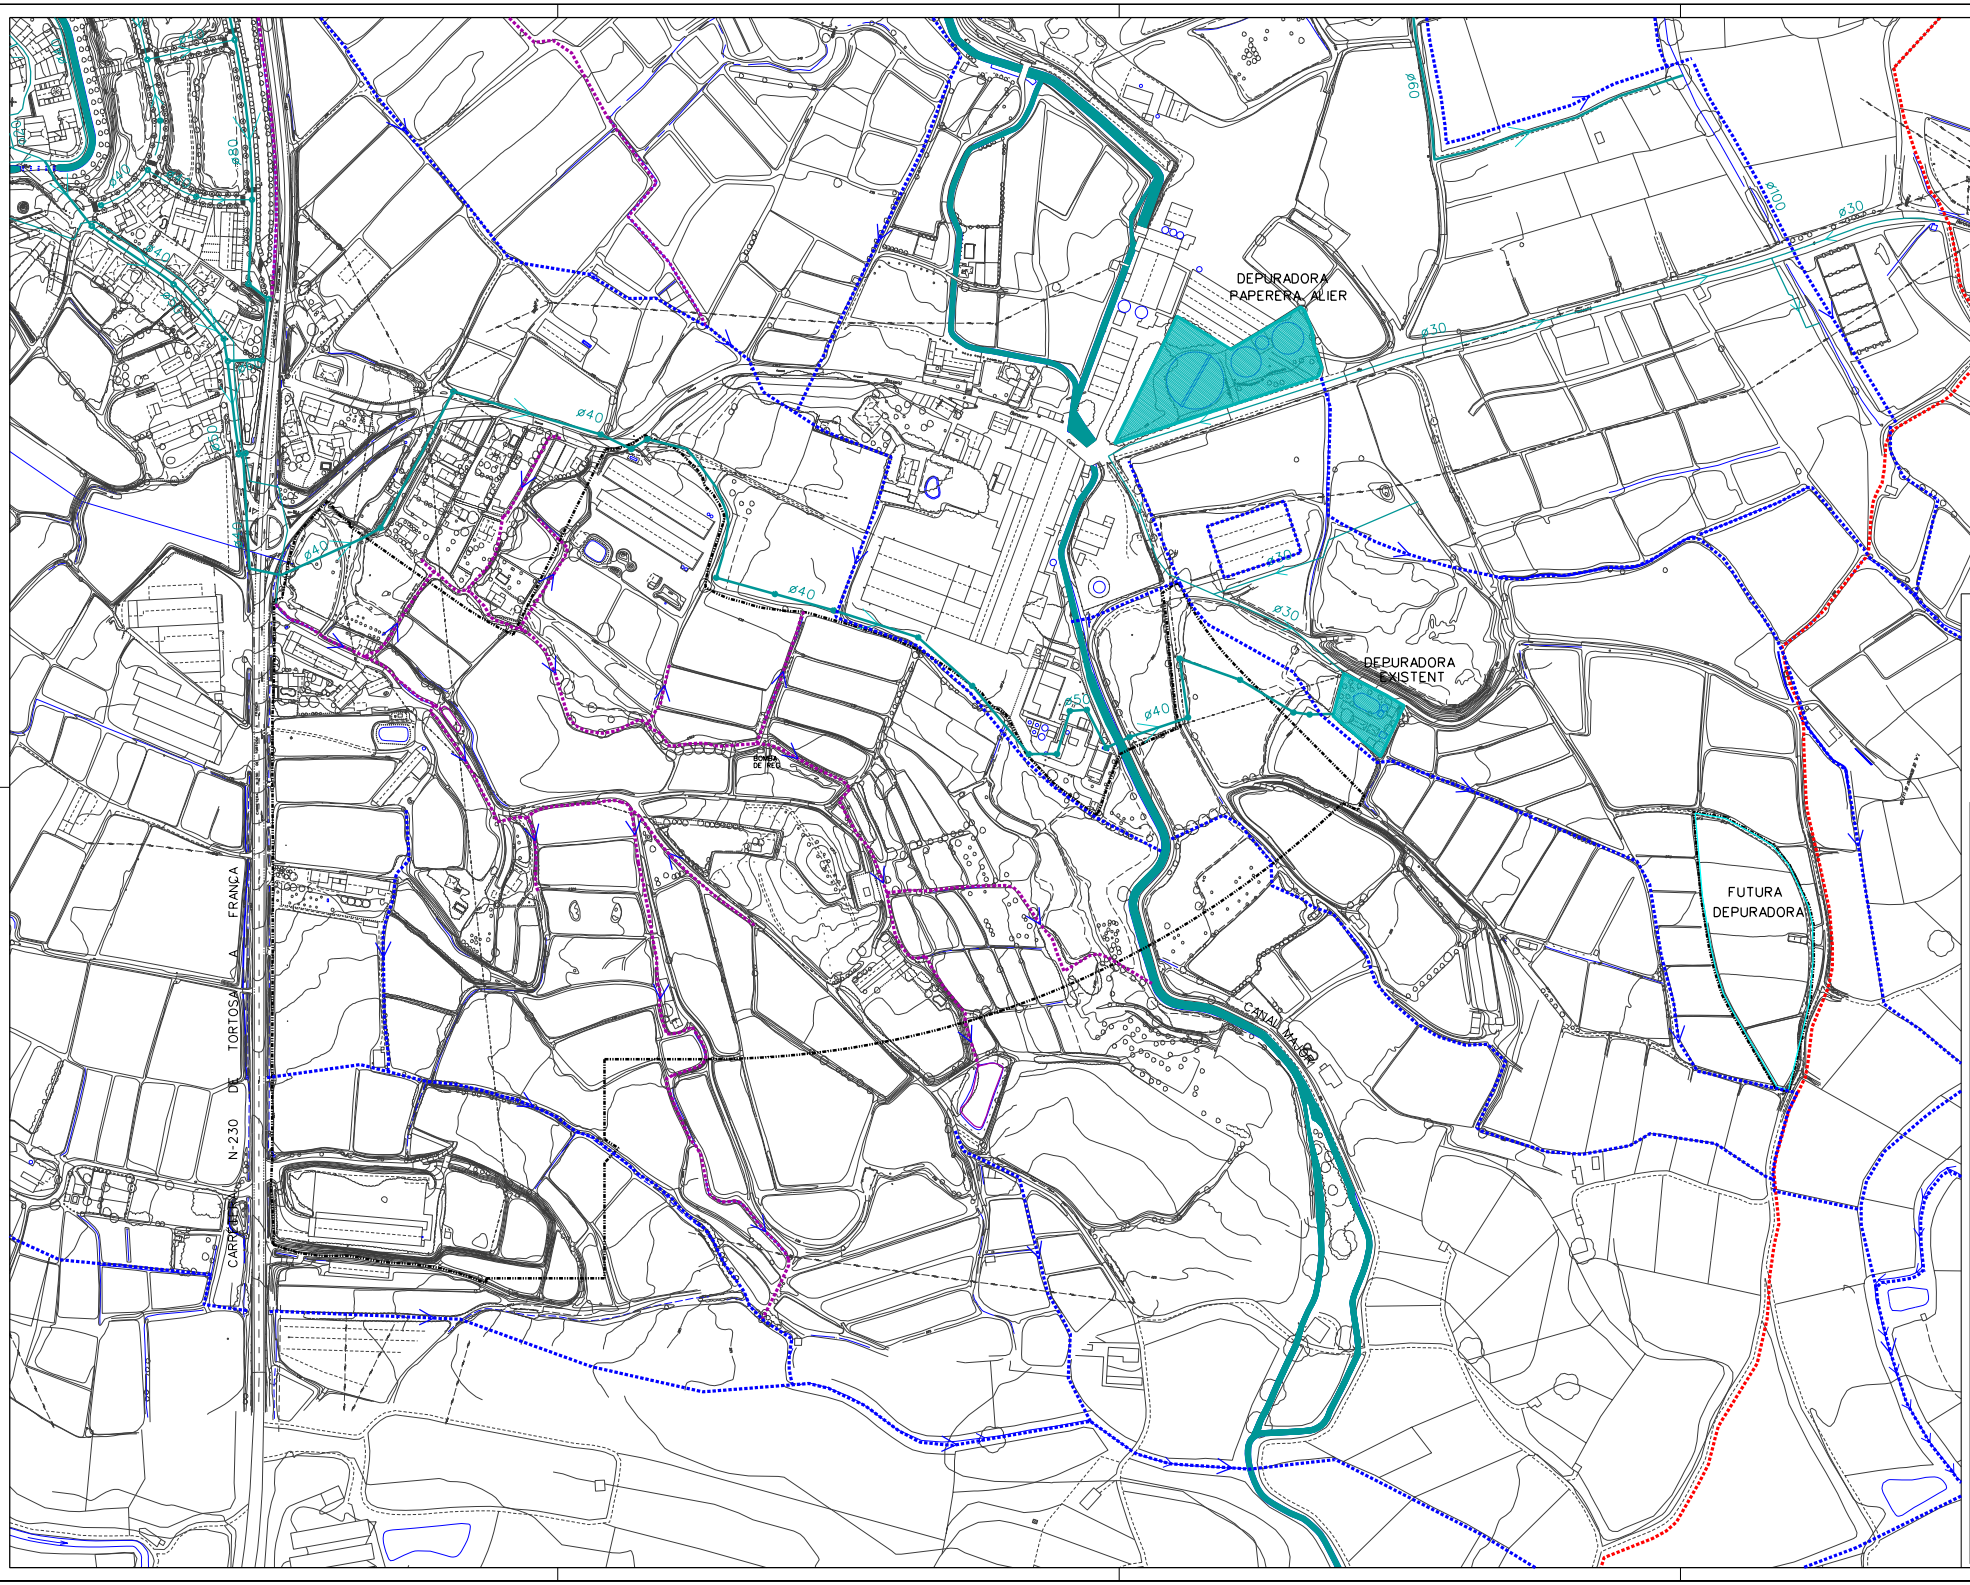

AIGUES RESIDUALS I PLUVIALS

- CANONADA EXISTENT UNITÀRIA
- POU DE REGISTRE EXISTENT
- DIRECCIÓ DE LES AIGÜES
- DESGUÀS NATURAL
- REG RURAL

- LÍMIT SECTOR SUD-4
- TERME MUNICIPAL

AJUNTAMENT DE

ROSSELLÓ

ROSSELLÓ - OCTUBRE 2007

PLA PARCIAL URBANÍSTIC

SECTOR SUD-4

"MIRALBÓ"

TEXT REFÓS PER APROVACIÓ DEFINITIVA
OCTUBRE 2007

APROVACIÓ INICIAL	APROVACIÓ PROVISIONAL	APROVACIÓ DEFINITIVA
28.03.2006	29.03.2007	

PLÀNOL I.5a ESCALA 1/2000

SERVEIS URBANS EXISTENTS:
AIGÜES RESIDUALS I PLUVIALS
REGS RURALS

DOM ARQUITECTES ASSOCIATS SL
PASQUAL MAS I BOLDÚ - VALERI MAS I BOLDÚ - ARQUITECTES

TR-3