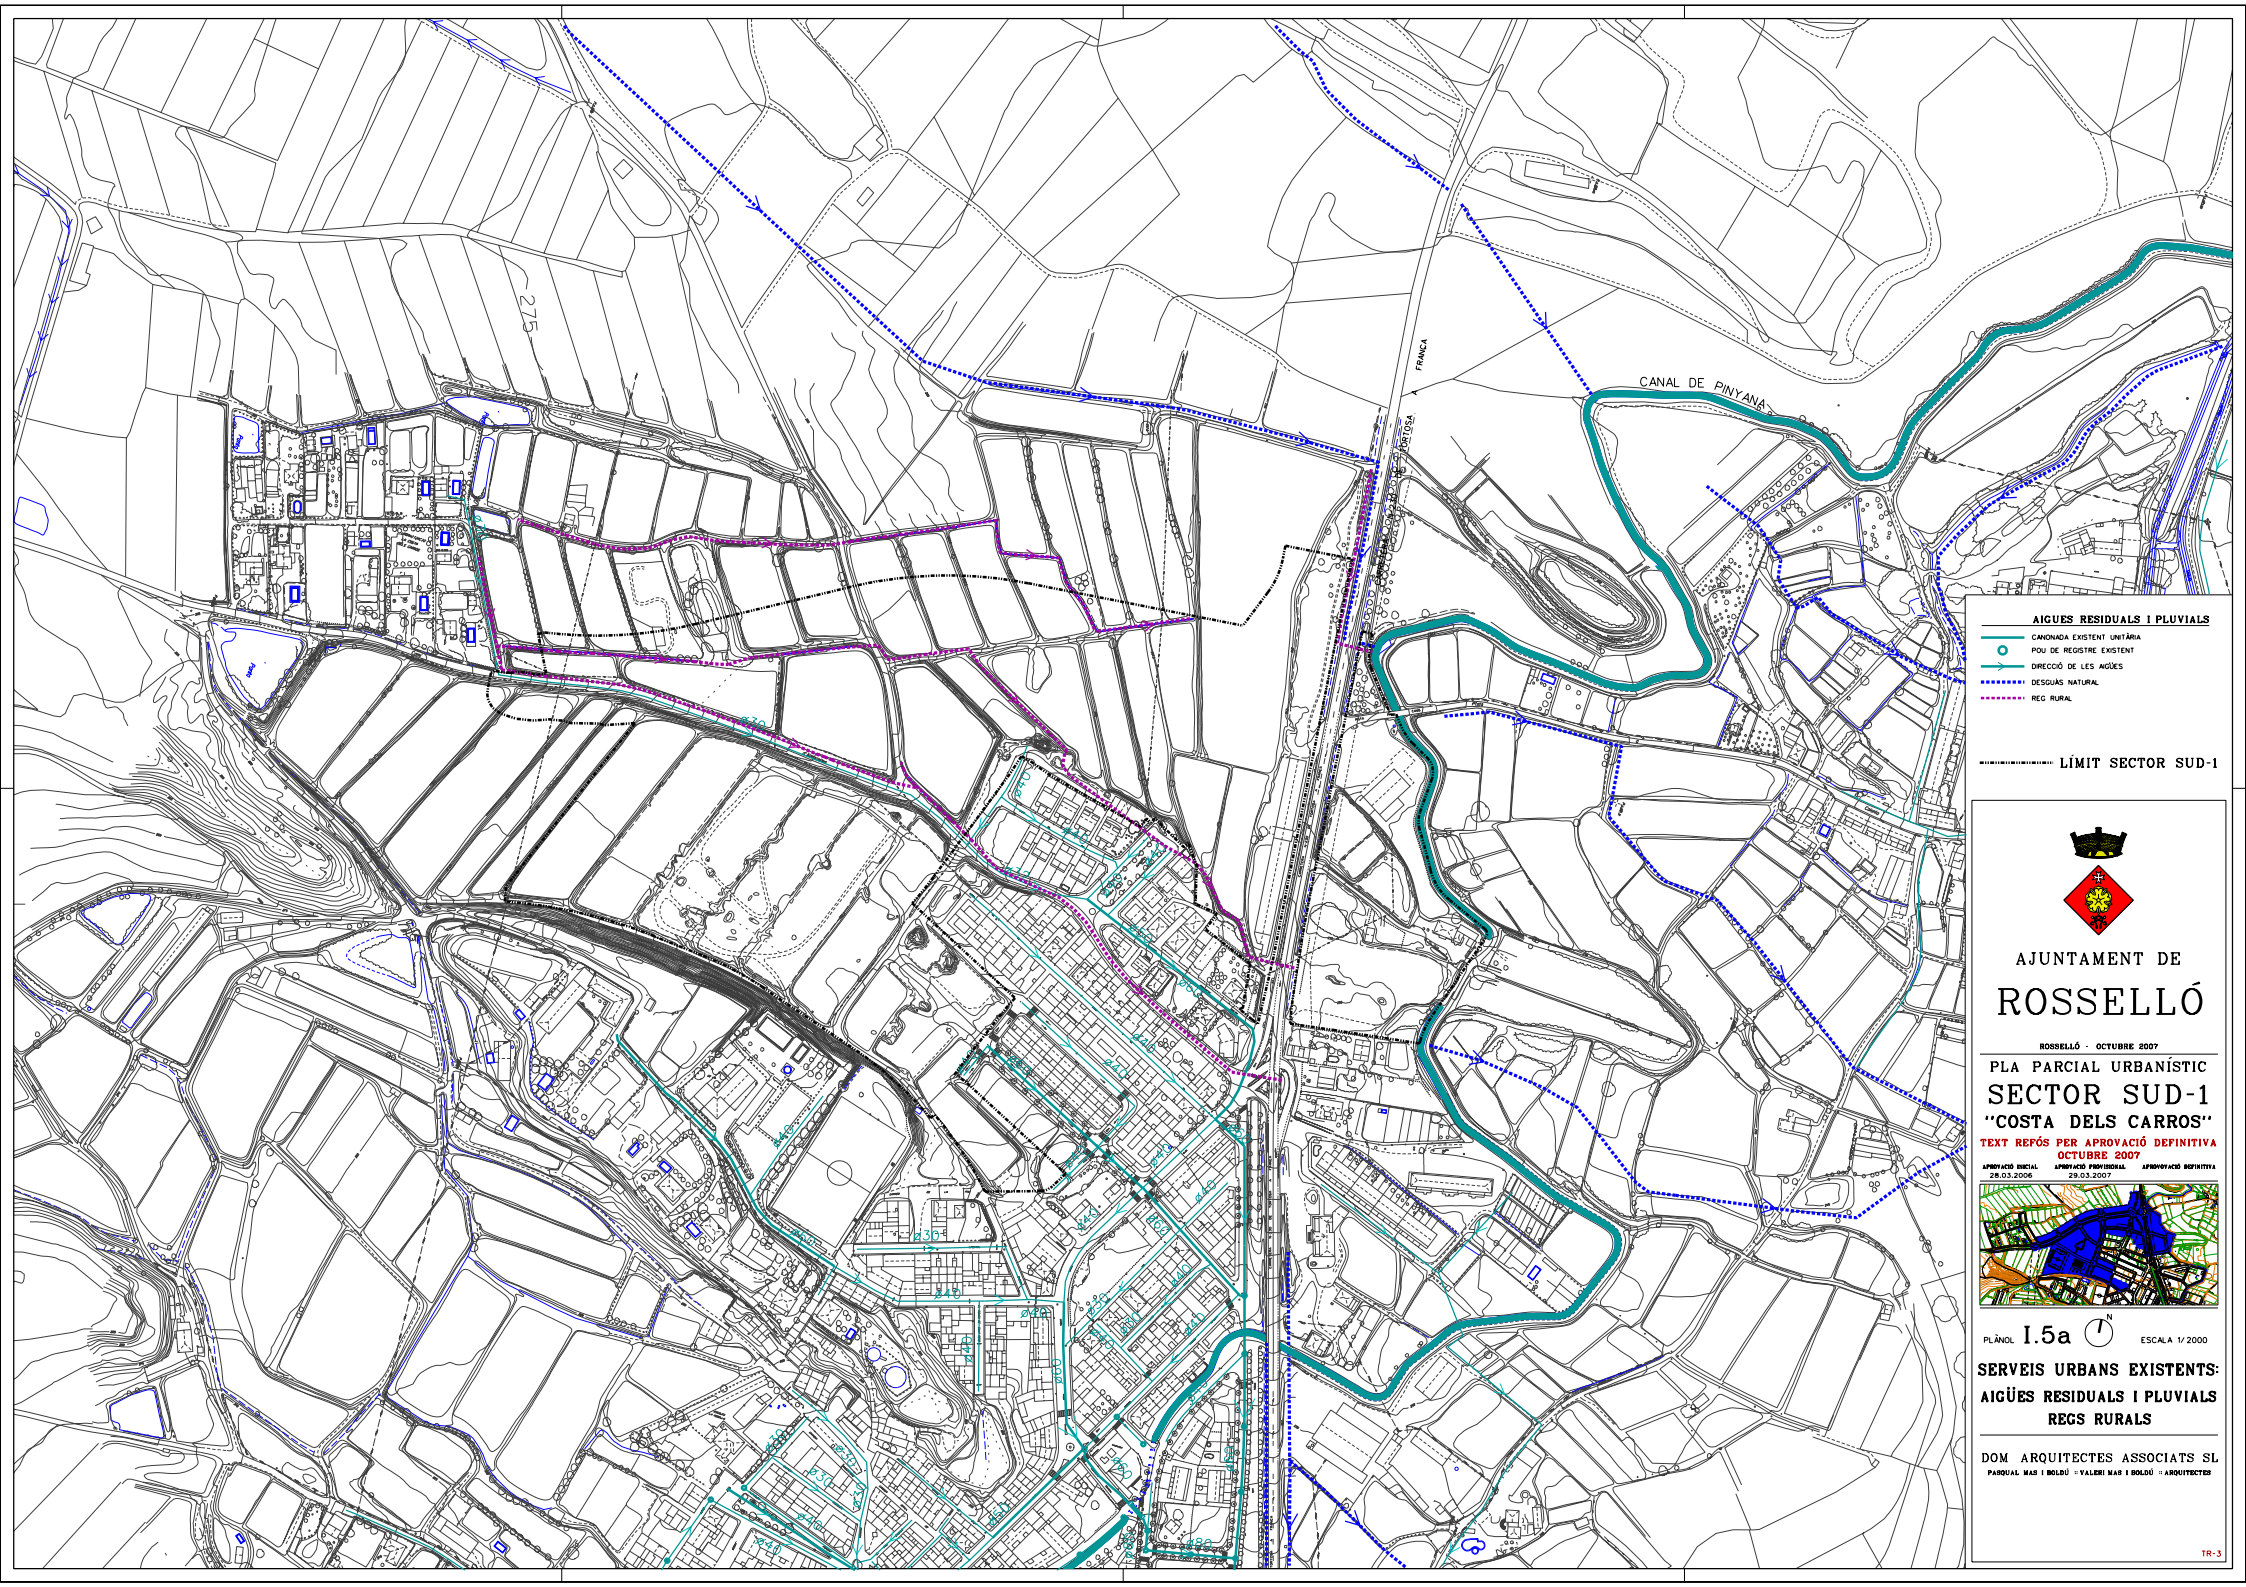

AJUNTAMENT DE

ROSSELLÓ

ROSSELLÓ · OCTUBRE 2007

PLA PARCIAL URBANÍSTIC

SECTOR SUD-1

"COSTA DELS CARROS"

TEXT REFÓS PER APROVACIÓ DEFINITIVA
OCTUBRE 2007

APROVACIÓ INICIAL	APROVACIÓ PROVISIONAL	APROVACIÓ DEFINITIVA
28.03.2006	29.03.2007	

PLÀNOL I.5a

ESCALA 1/ 2000

SERVEIS URBANS EXISTENTS:
AIGÜES RESIDUALS I PLUVIALS
REGS RURALS

DOM ARQUITECTES ASSOCIATS SL
PARQUAL MAS I BOLDÚ · VALERI MAS I BOLDÚ · ARQUITECTES

TR-3