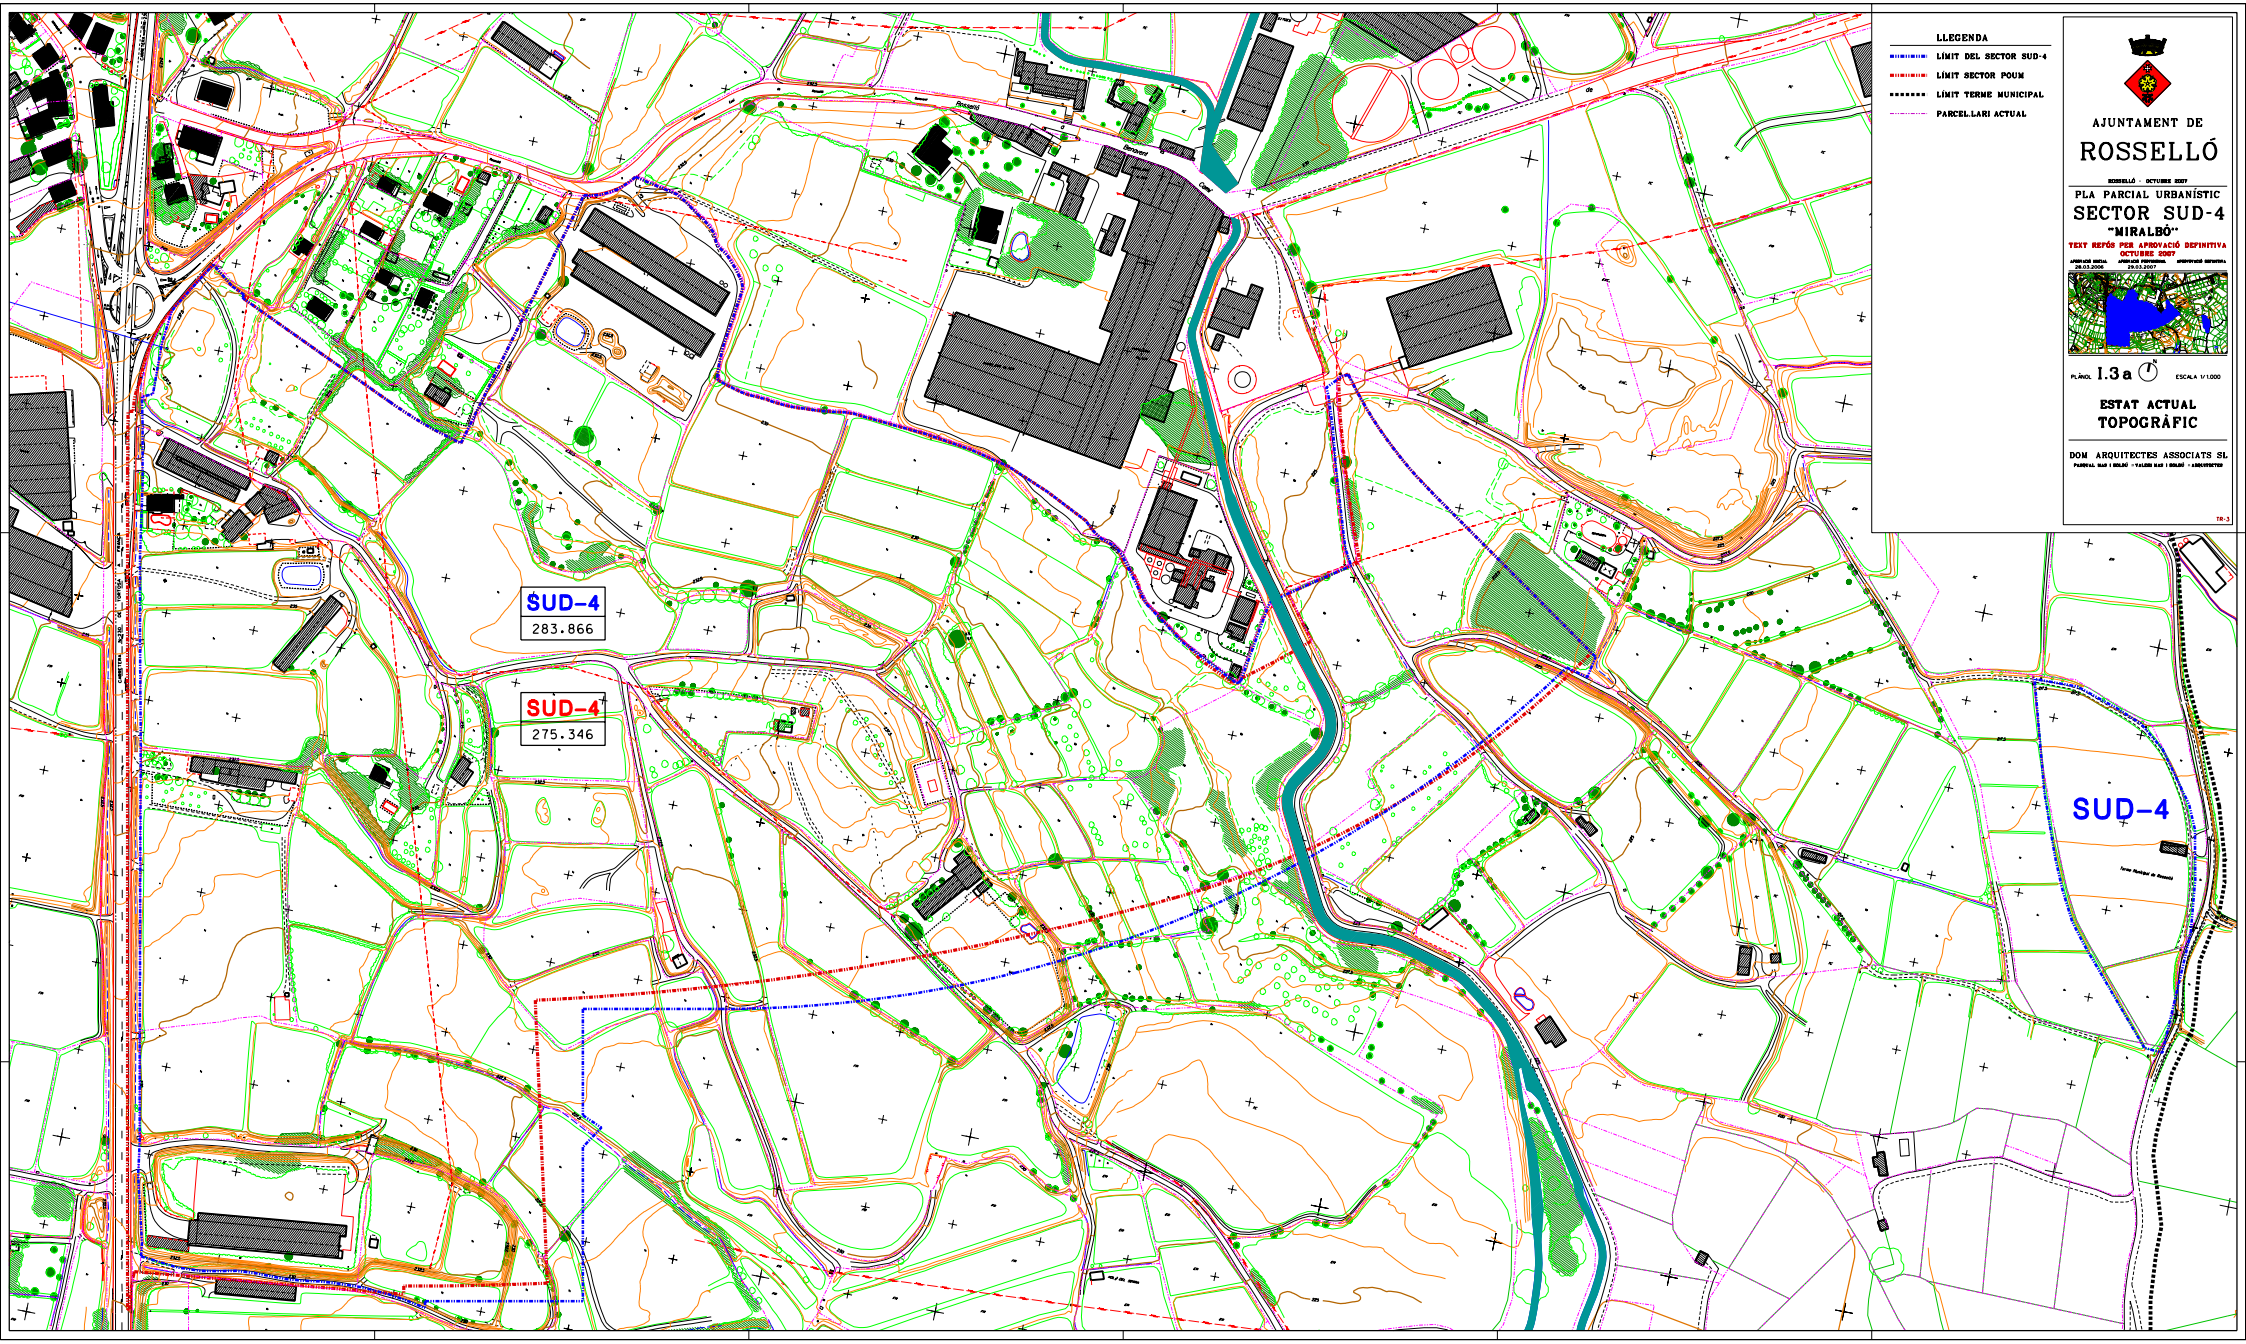


LLEGENDA

- LÍMIT DEL SECTOR SUD-4
- LÍMIT SECTOR POUM
- LÍMIT TERME MUNICIPAL
- PARCEL.LARI ACTUAL

AJUNTAMENT DE

# ROSSELLÓ

ROSSELLÓ · OCTUBRE 2007

PLA PARCIAL URBANÍSTIC

## SECTOR SUD-4

"MIRALBÓ"

TEXT REFÓS PER APROVACIÓ DEFINITIVA
OCTUBRE 2007

APROVACIÓ INICIAL 28.03.2006 · APROVACIÓ PROVISIONAL 29.03.2007 · APROVACIÓ DEFINITIVA

PLÀNOL 1.3 a · ESCALA 1/1.000

ESTAT ACTUAL
TOPOGRÀFIC

DOM ARQUITECTES ASSOCIATS SL

TR-3