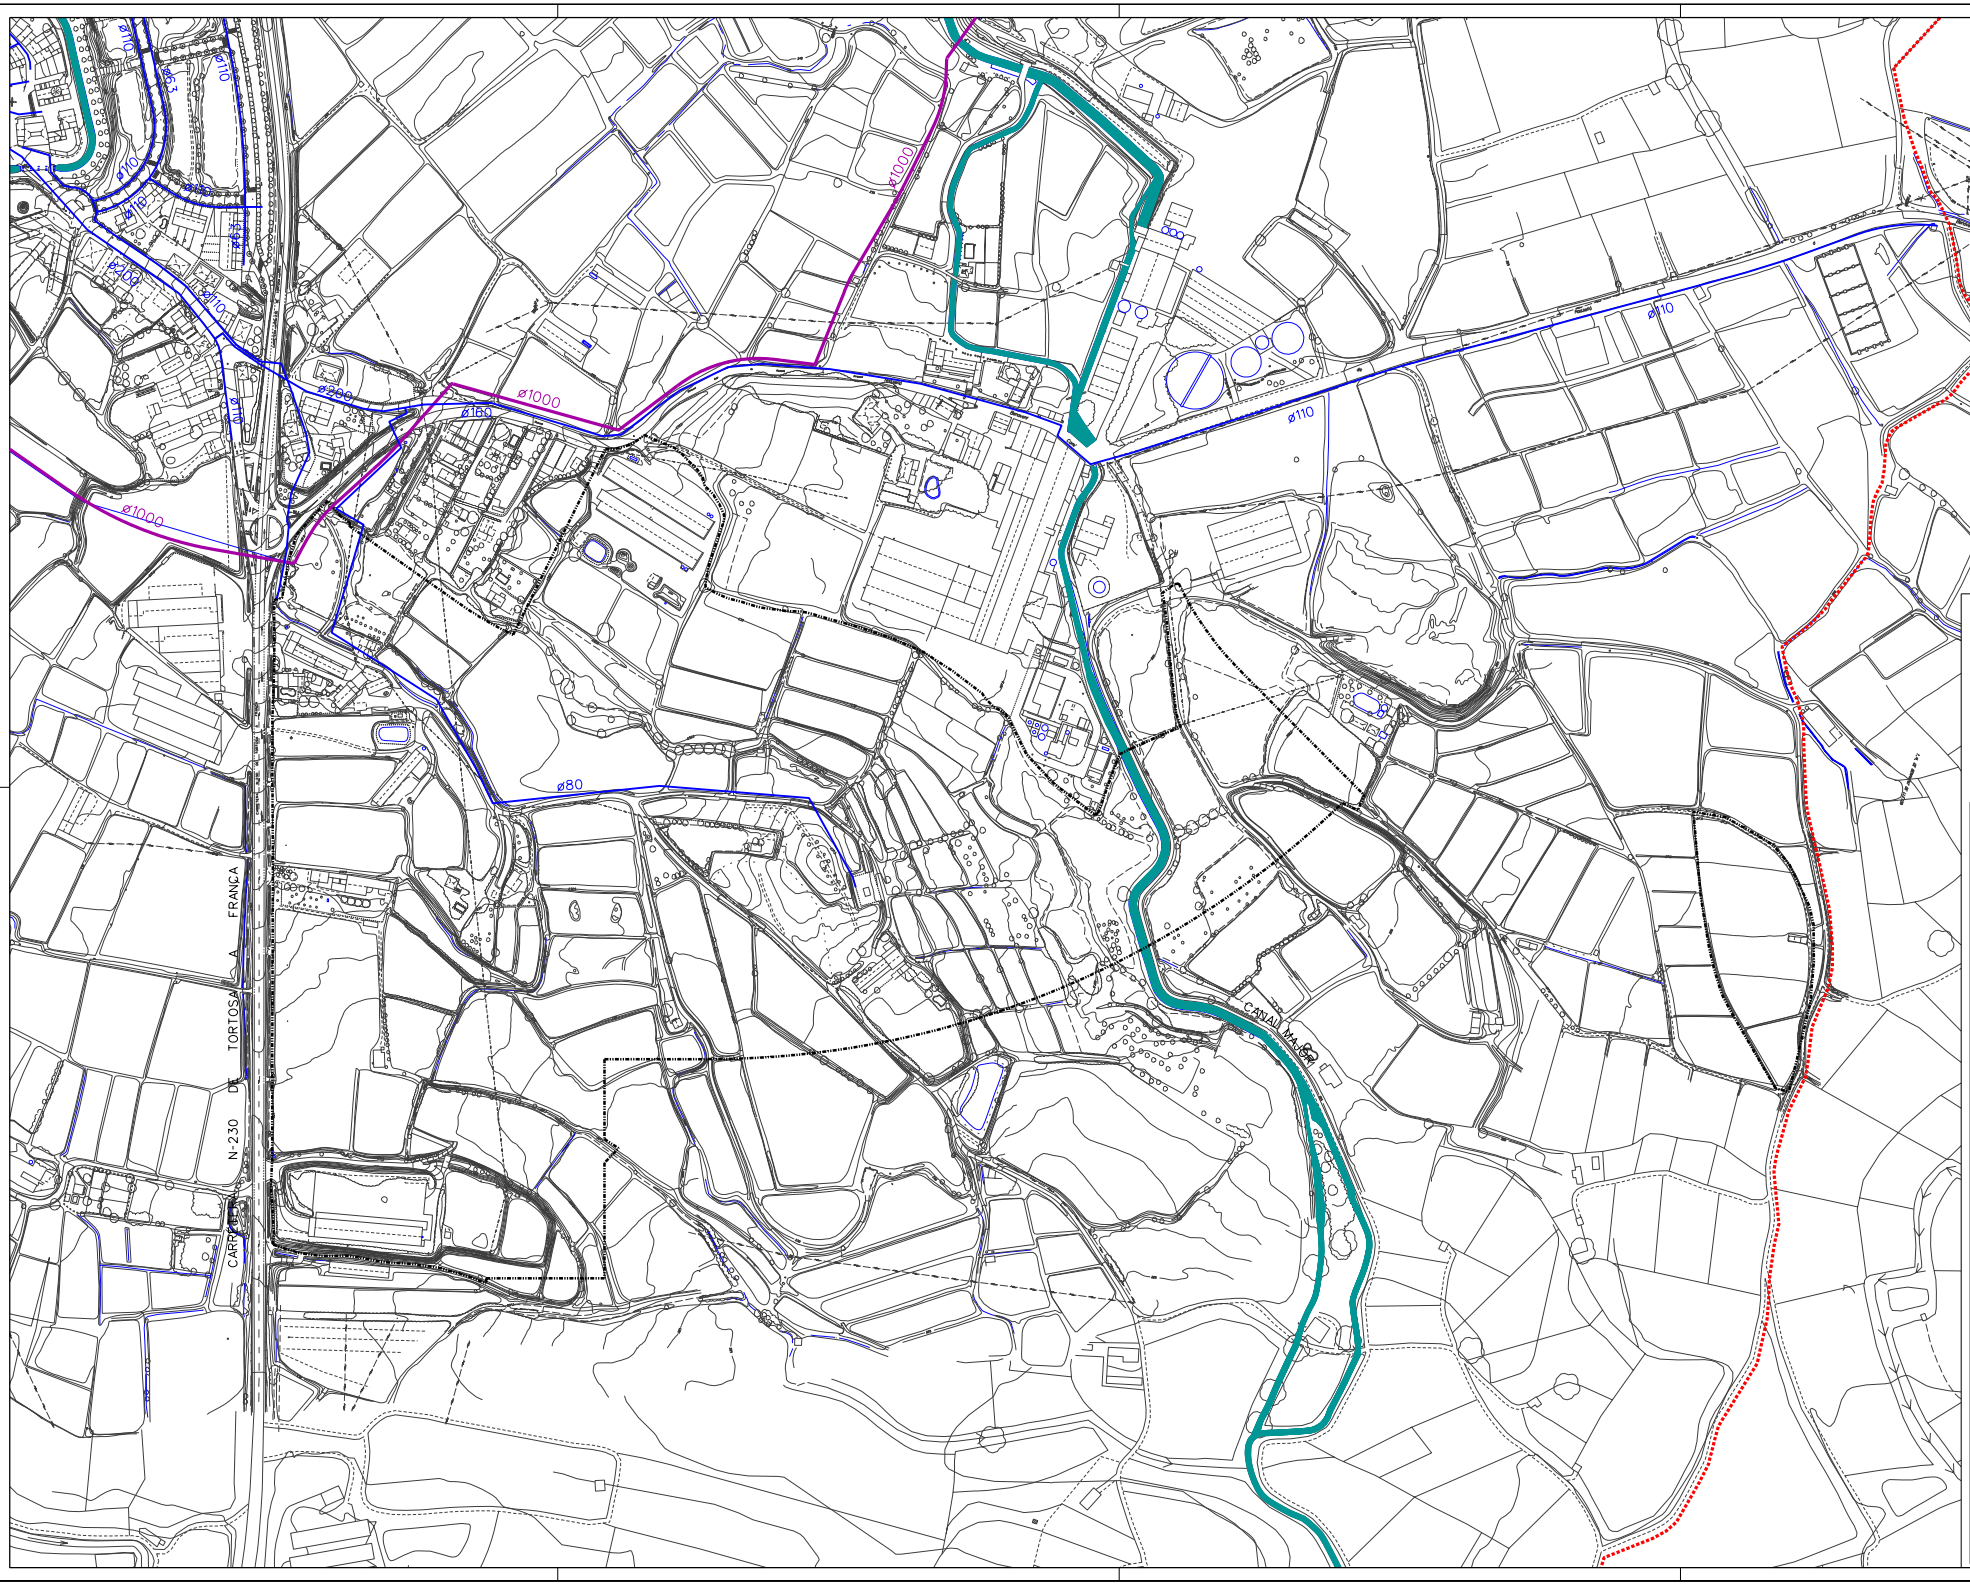

XARXA ABASTIMENT D'AIGUA

CANONADA SOTERRADA EXISTENT

CANONADA AIGUA LLEIDA NOVA EXISTENT

LÍMIT SECTOR SUD-4

TERME MUNICIPAL

AJUNTAMENT DE

ROSSELLÓ

ROSSELLÓ - OCTUBRE 2007

PLA PARCIAL URBANÍSTIC

SECTOR SUD-4

"MIRALBÓ"

TEXT REFÓS PER APROVACIÓ DEFINITIVA OCTUBRE 2007

APROVACIÓ INICIAL	APROVACIÓ PROVISIONAL	APROVACIÓ DEFINITIVA
28.03.2006	29.03.2007	

PLÀNOL I.5b

ESCALA 1/2000

SERVEIS URBANS EXISTENTS:

ABASTAMENT D'AIGUA

DOM ARQUITECTES ASSOCIATS SL

PASQUAL MAS I BOLDÚ - VALERI MAS I BOLDÚ - ARQUITECTES

TR-3